формат листа А4

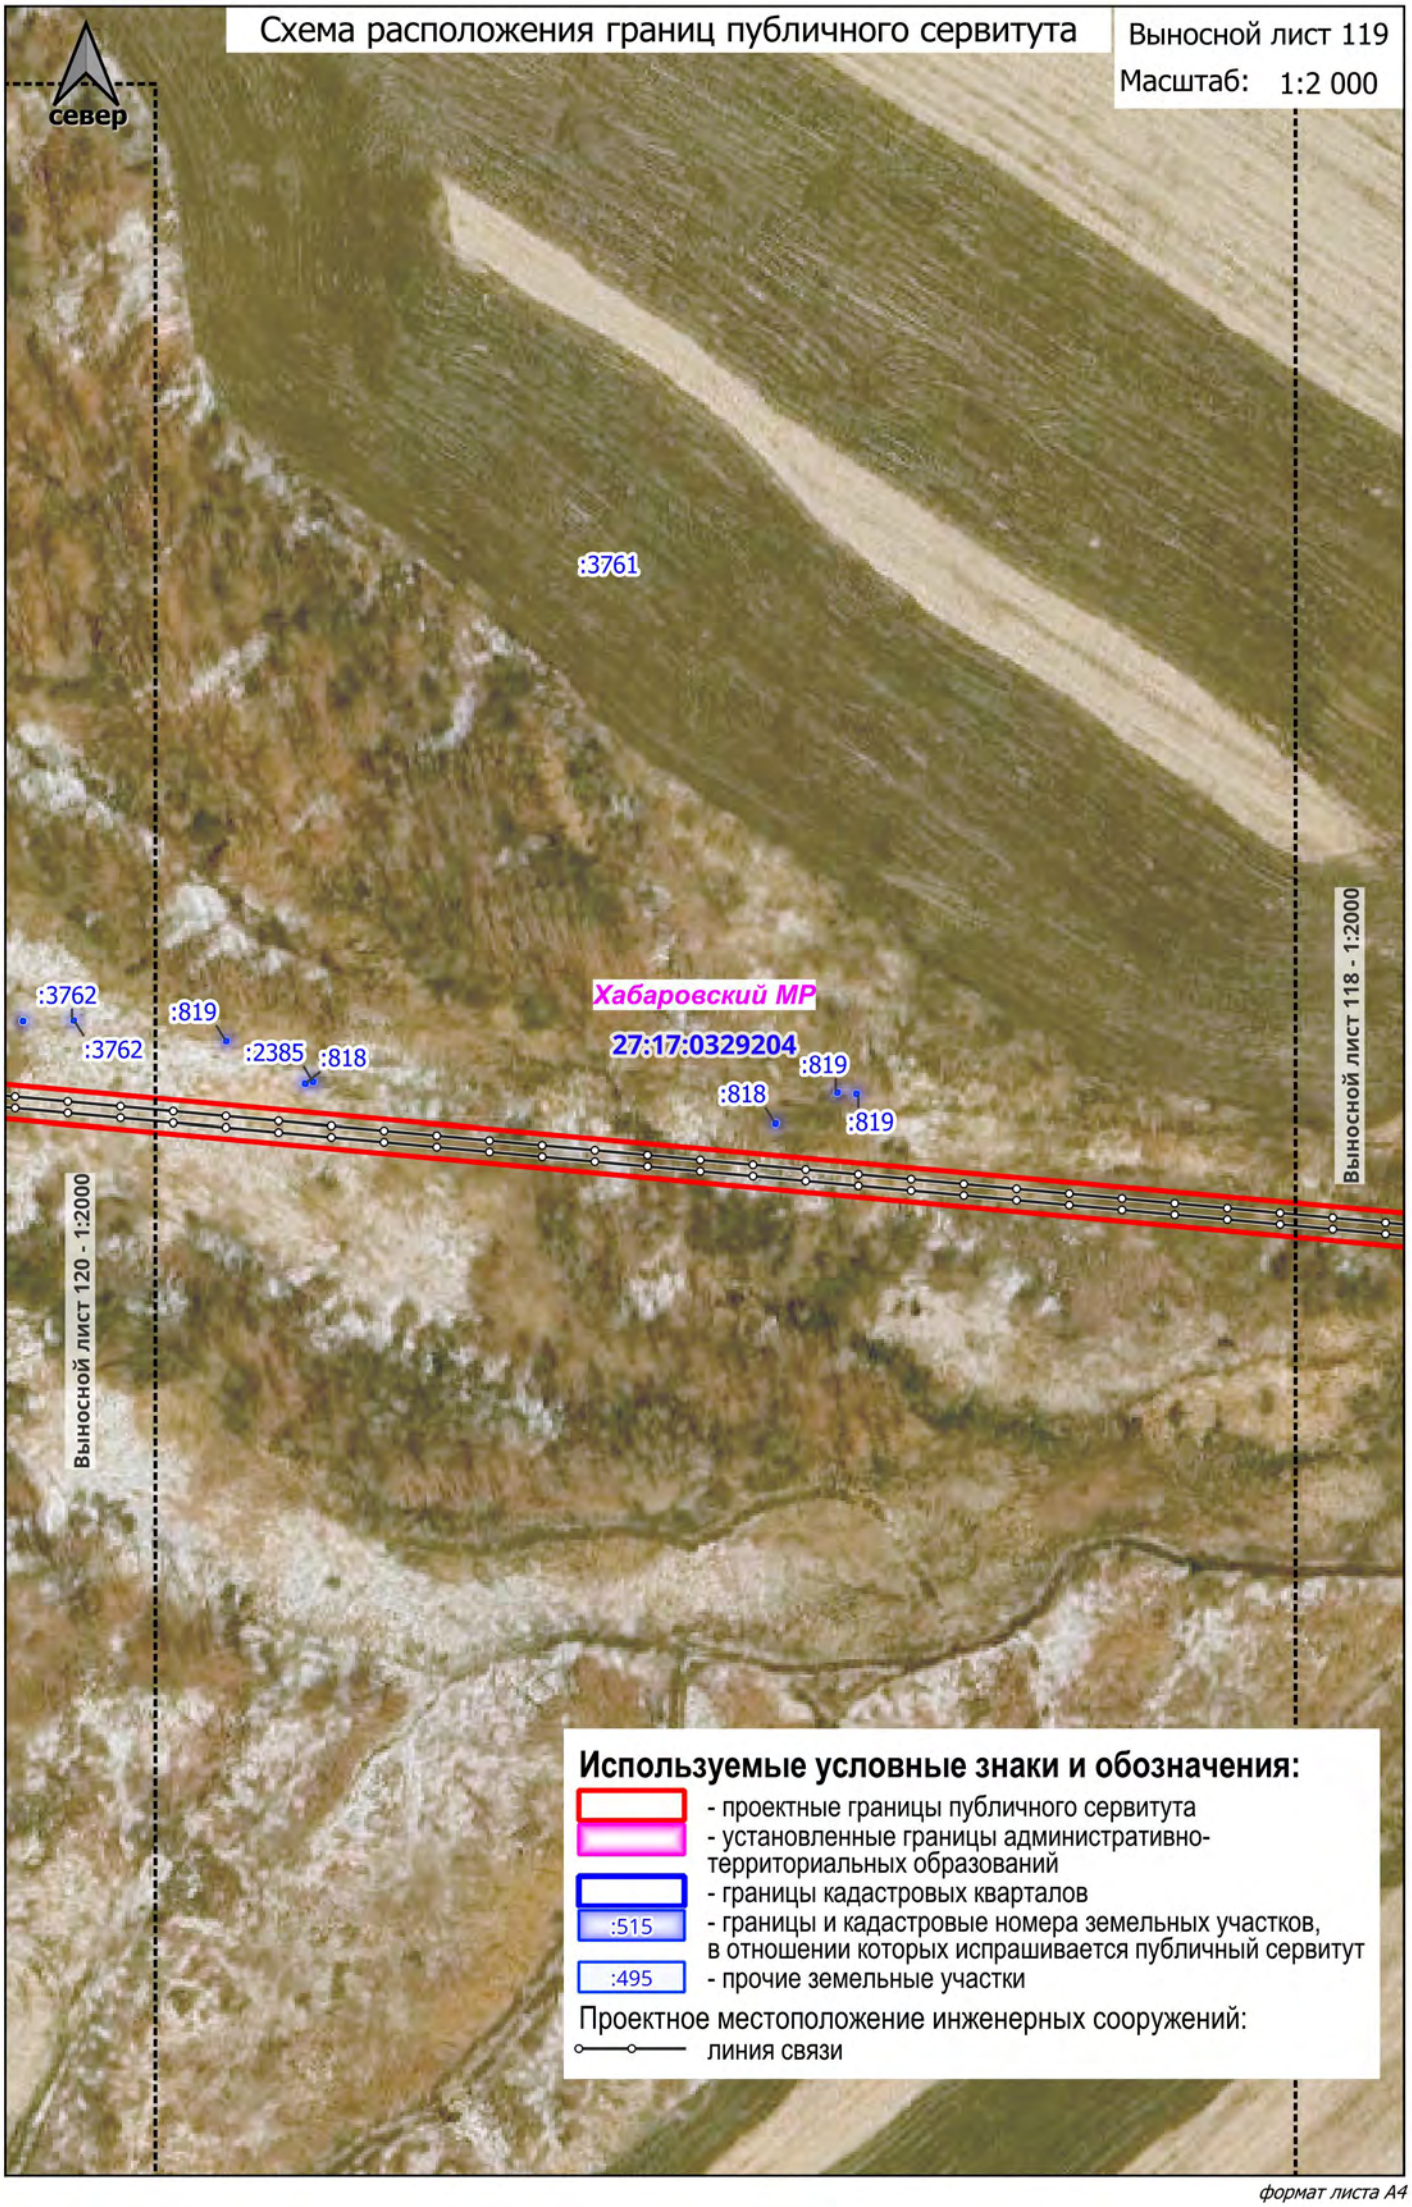

формат листа А4

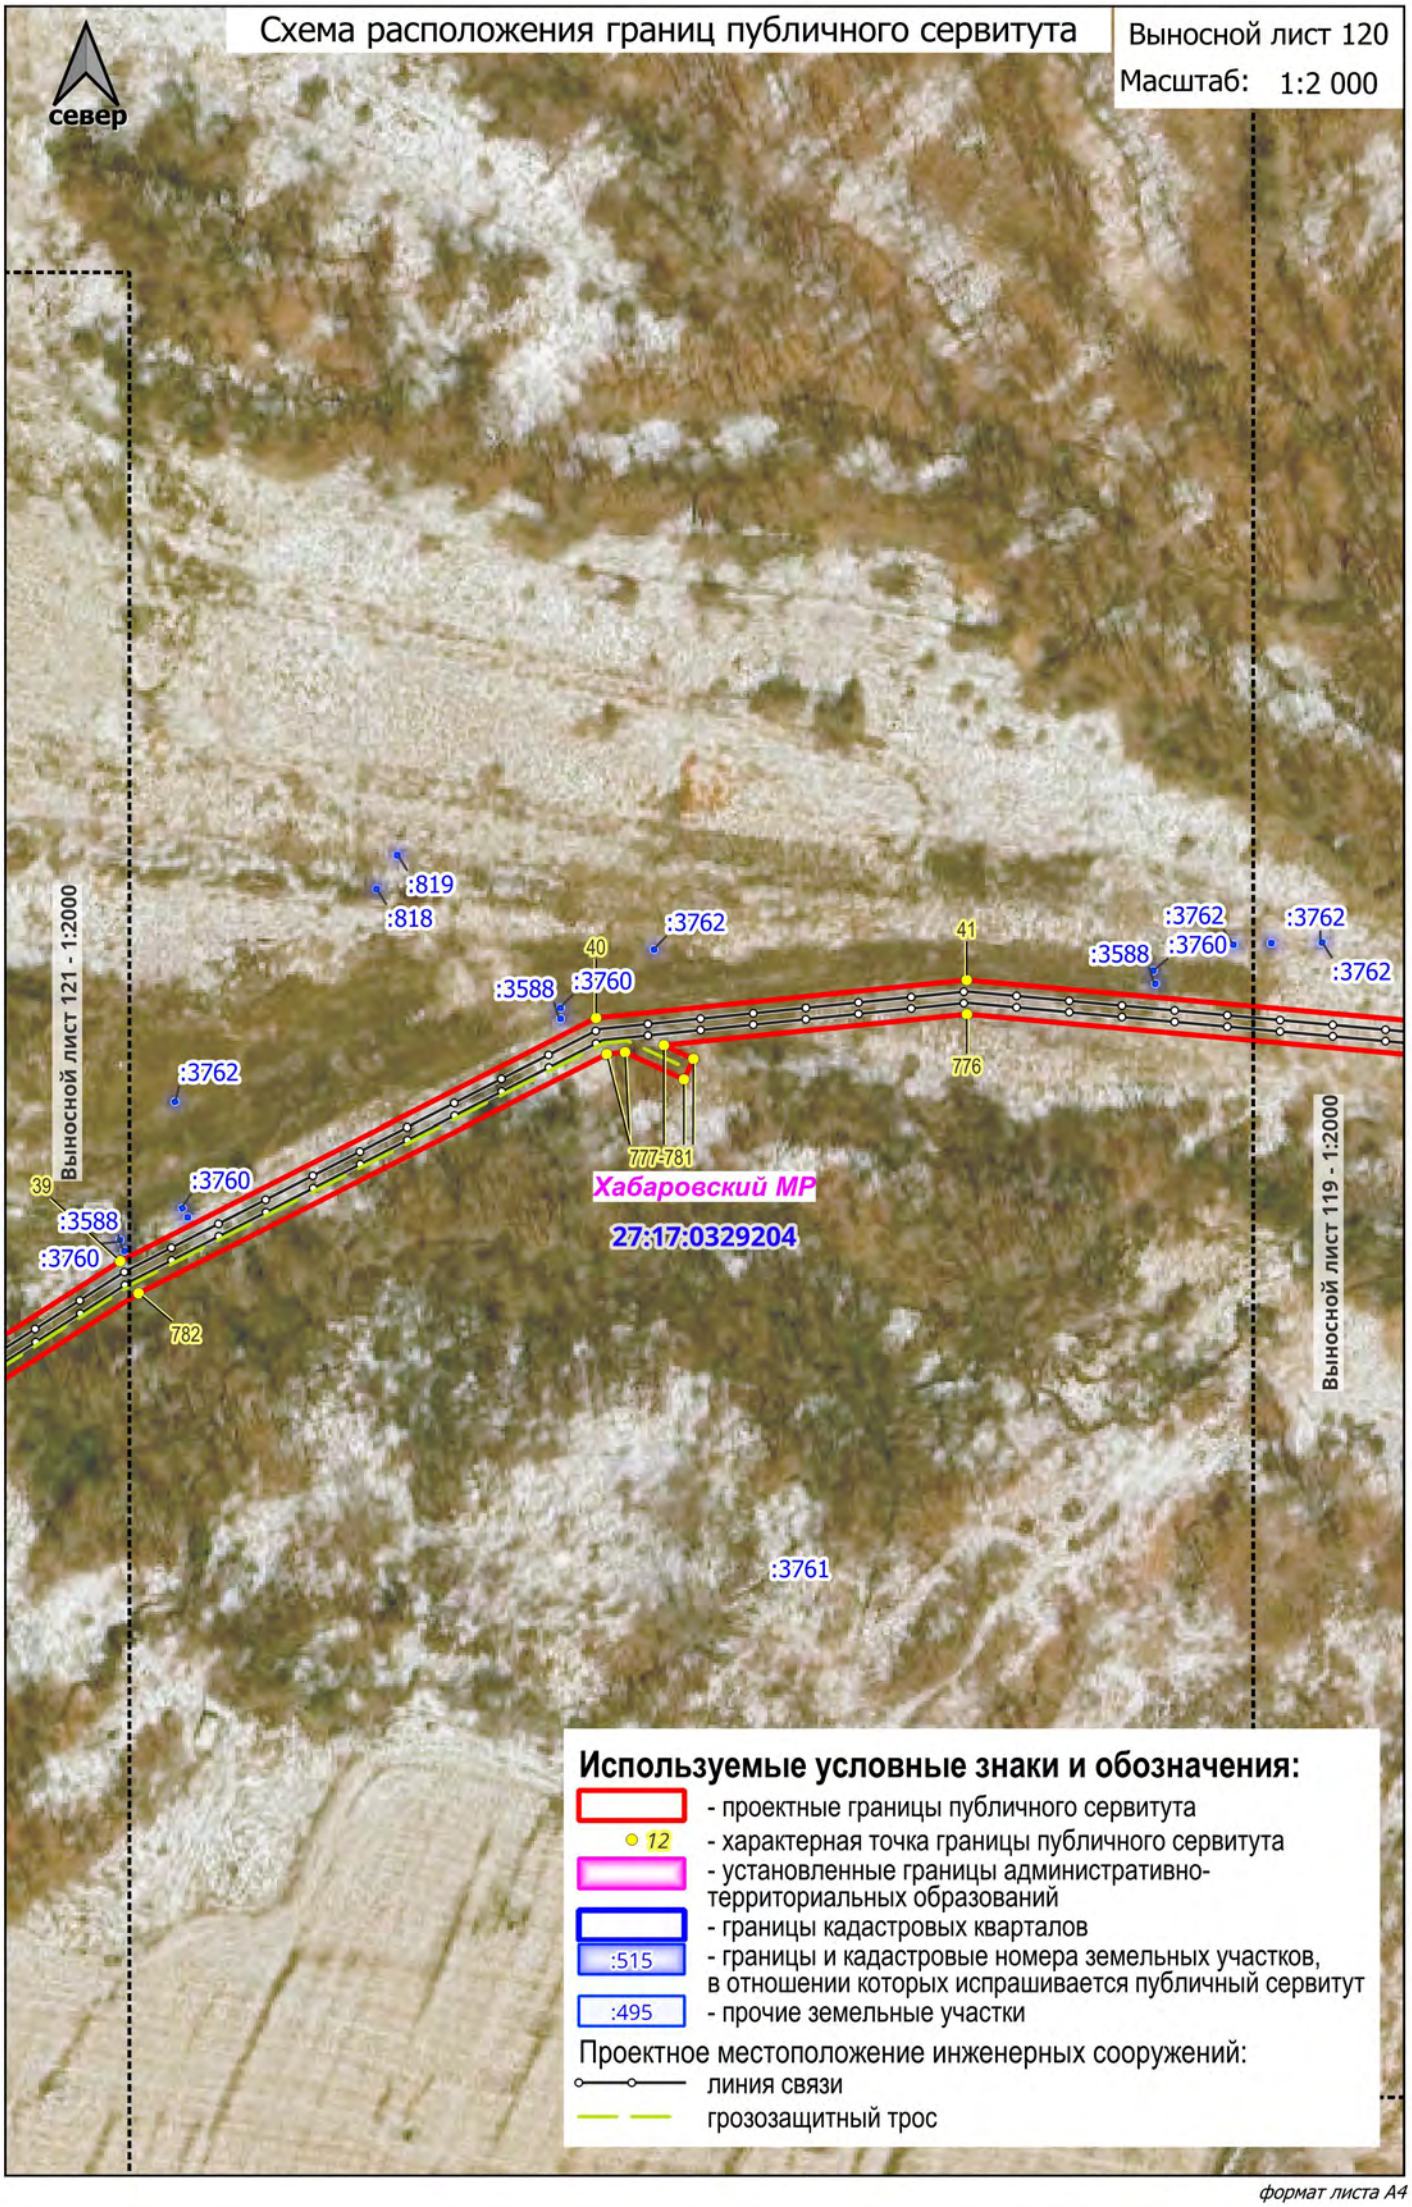

формат листа А4

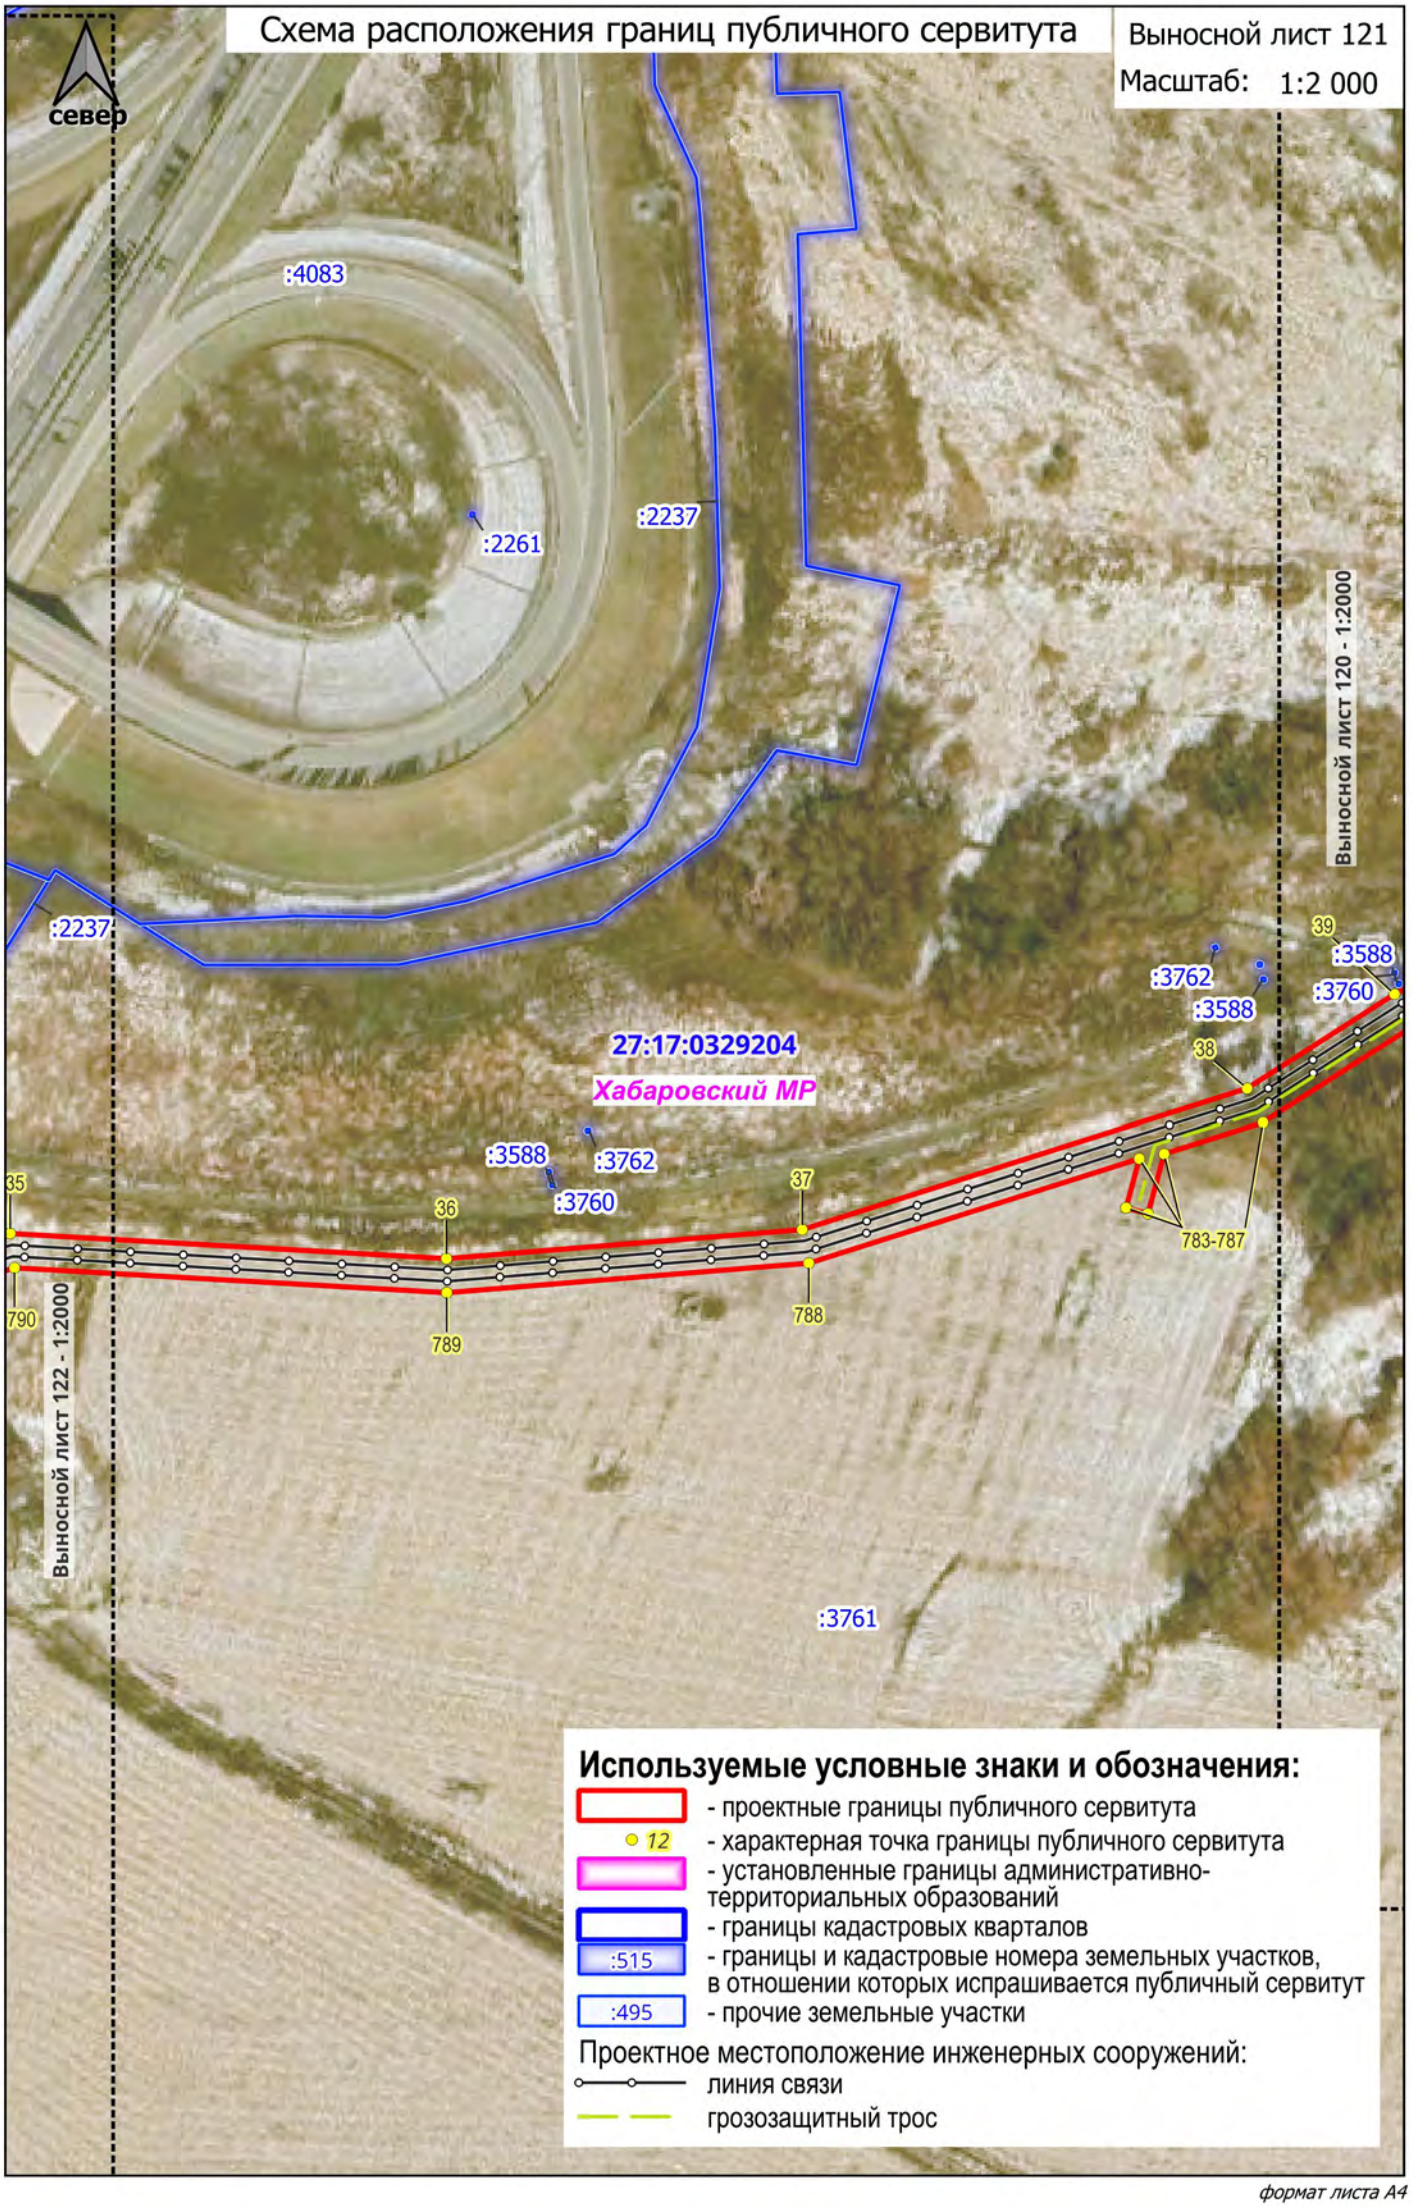

формат листа А4

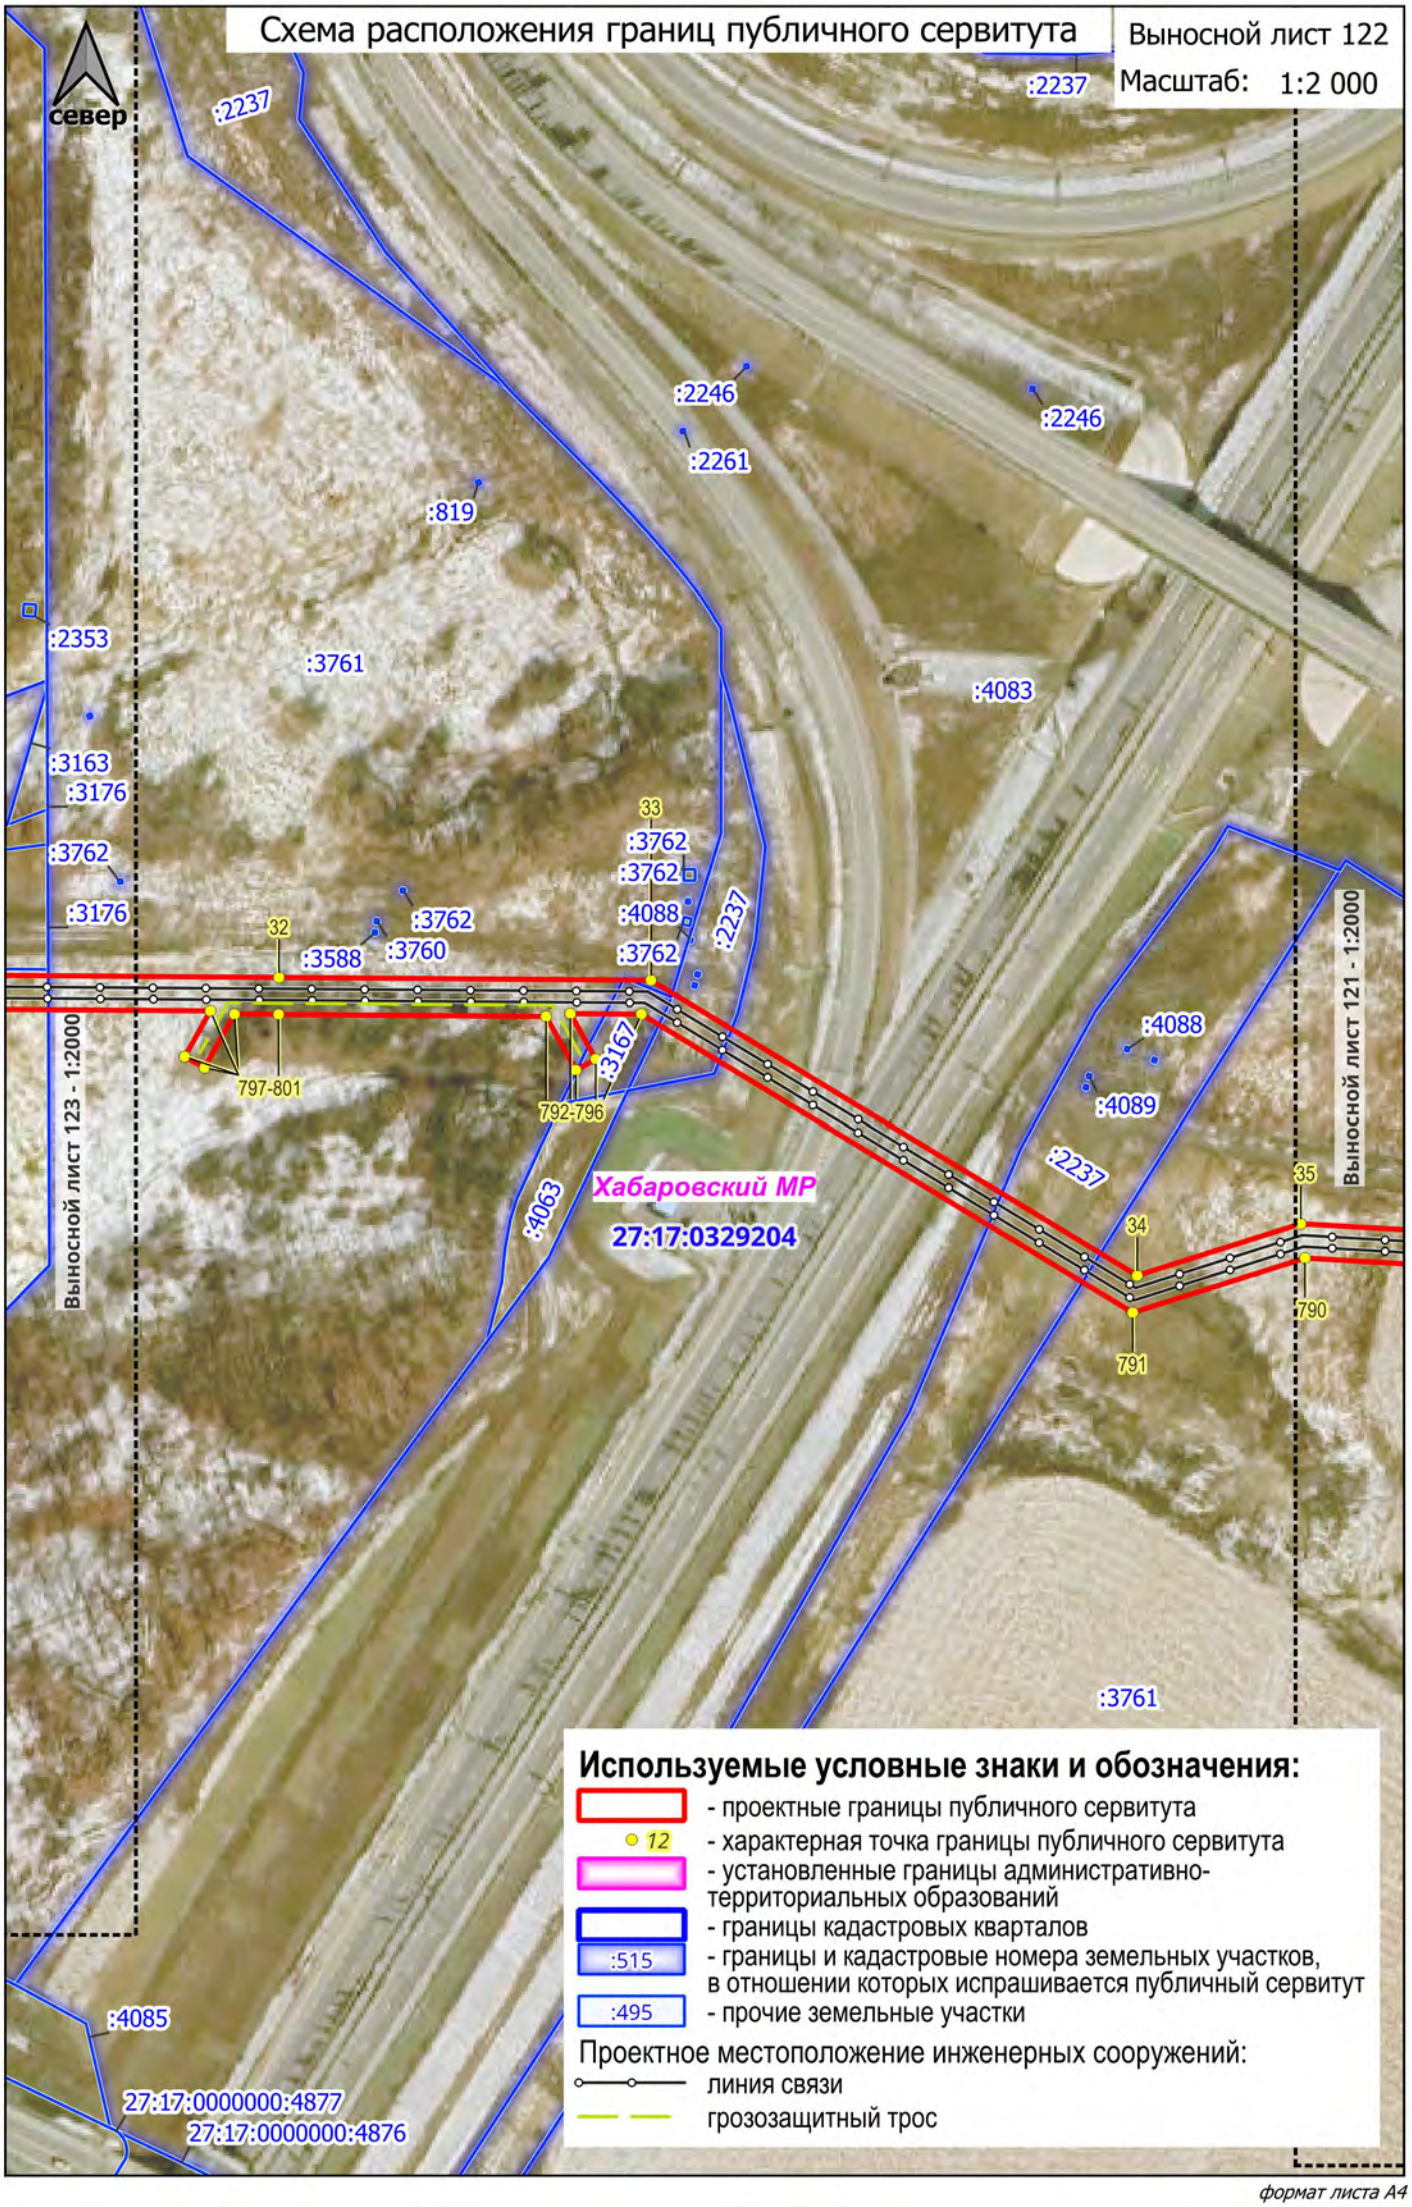

формат листа А4

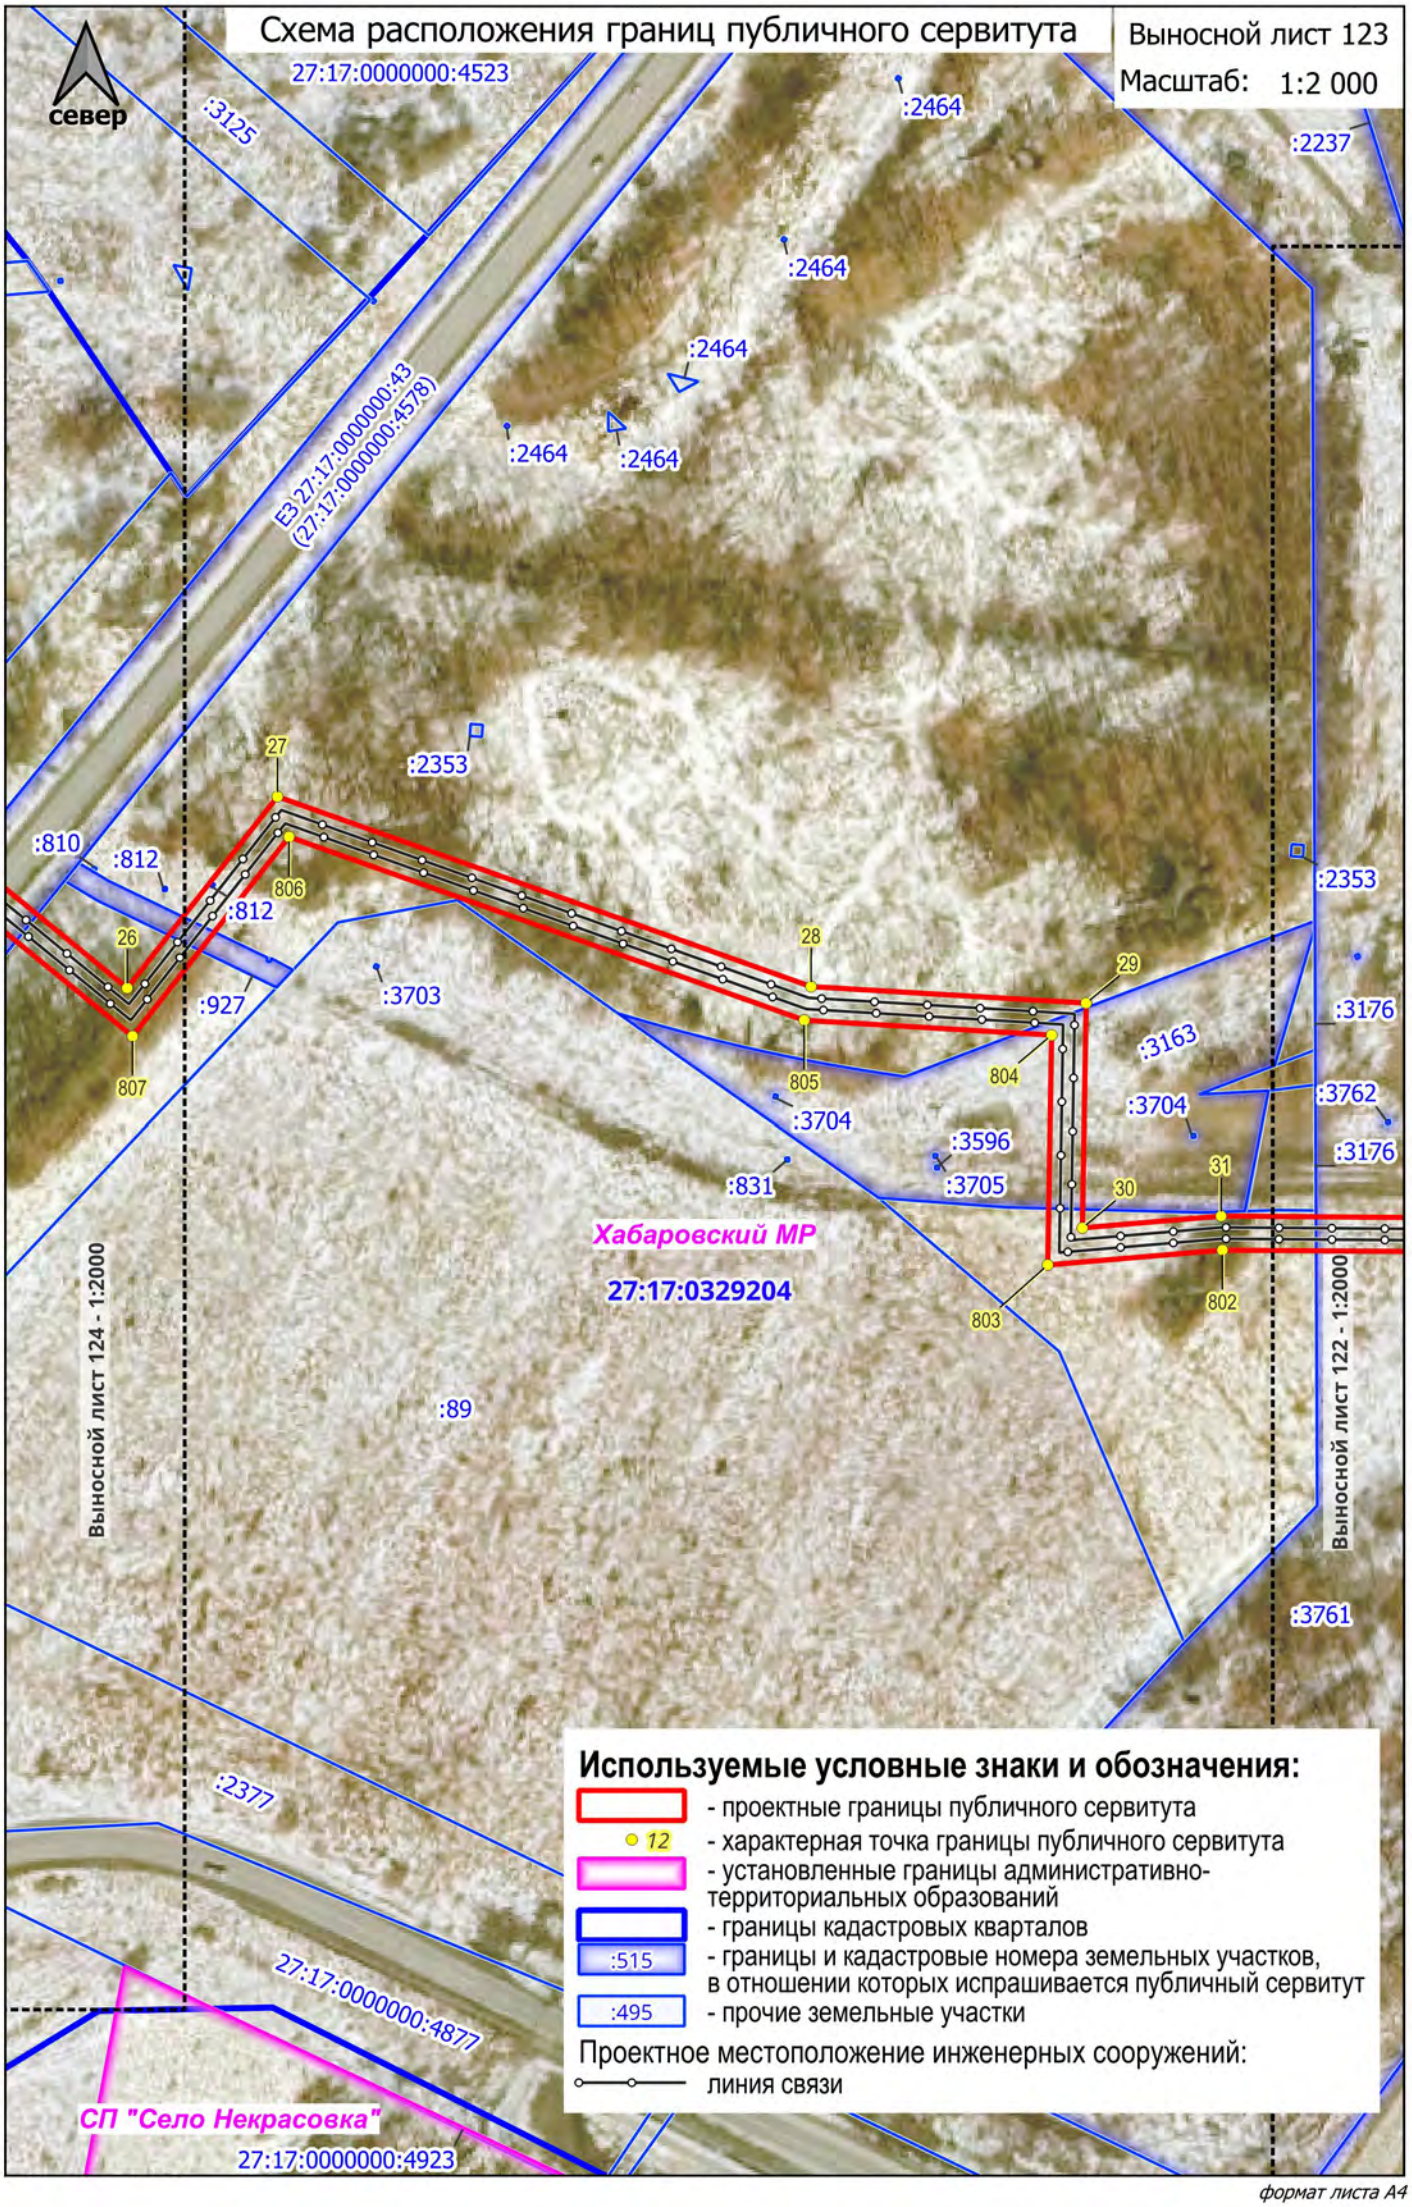

формат листа А4

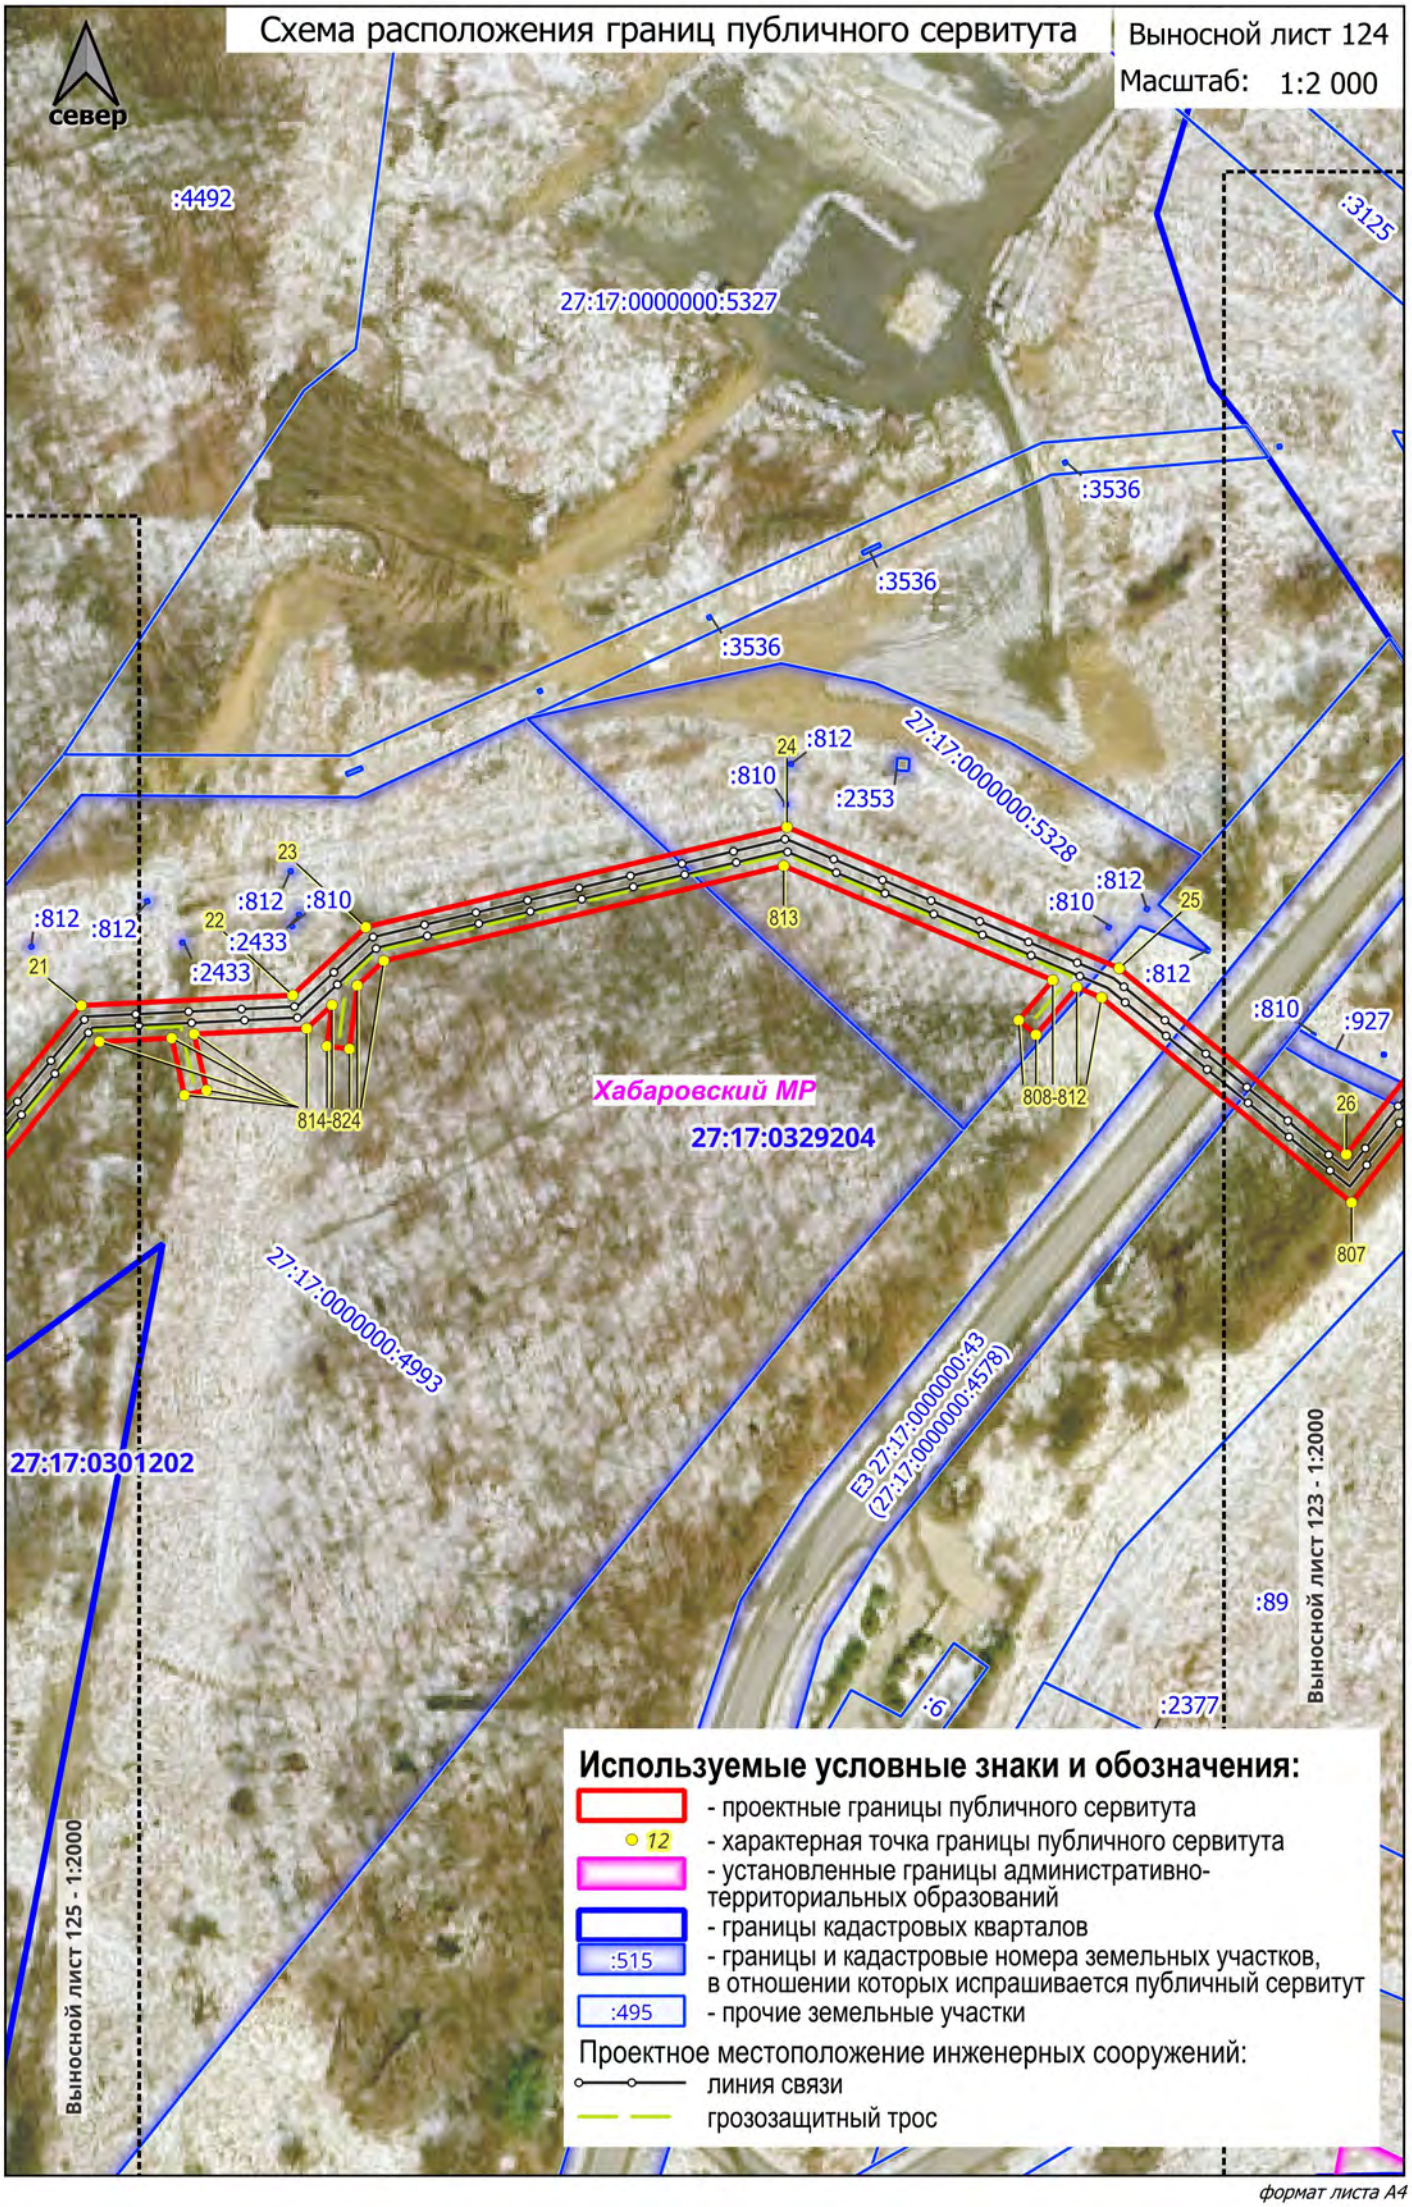

формат листа А4

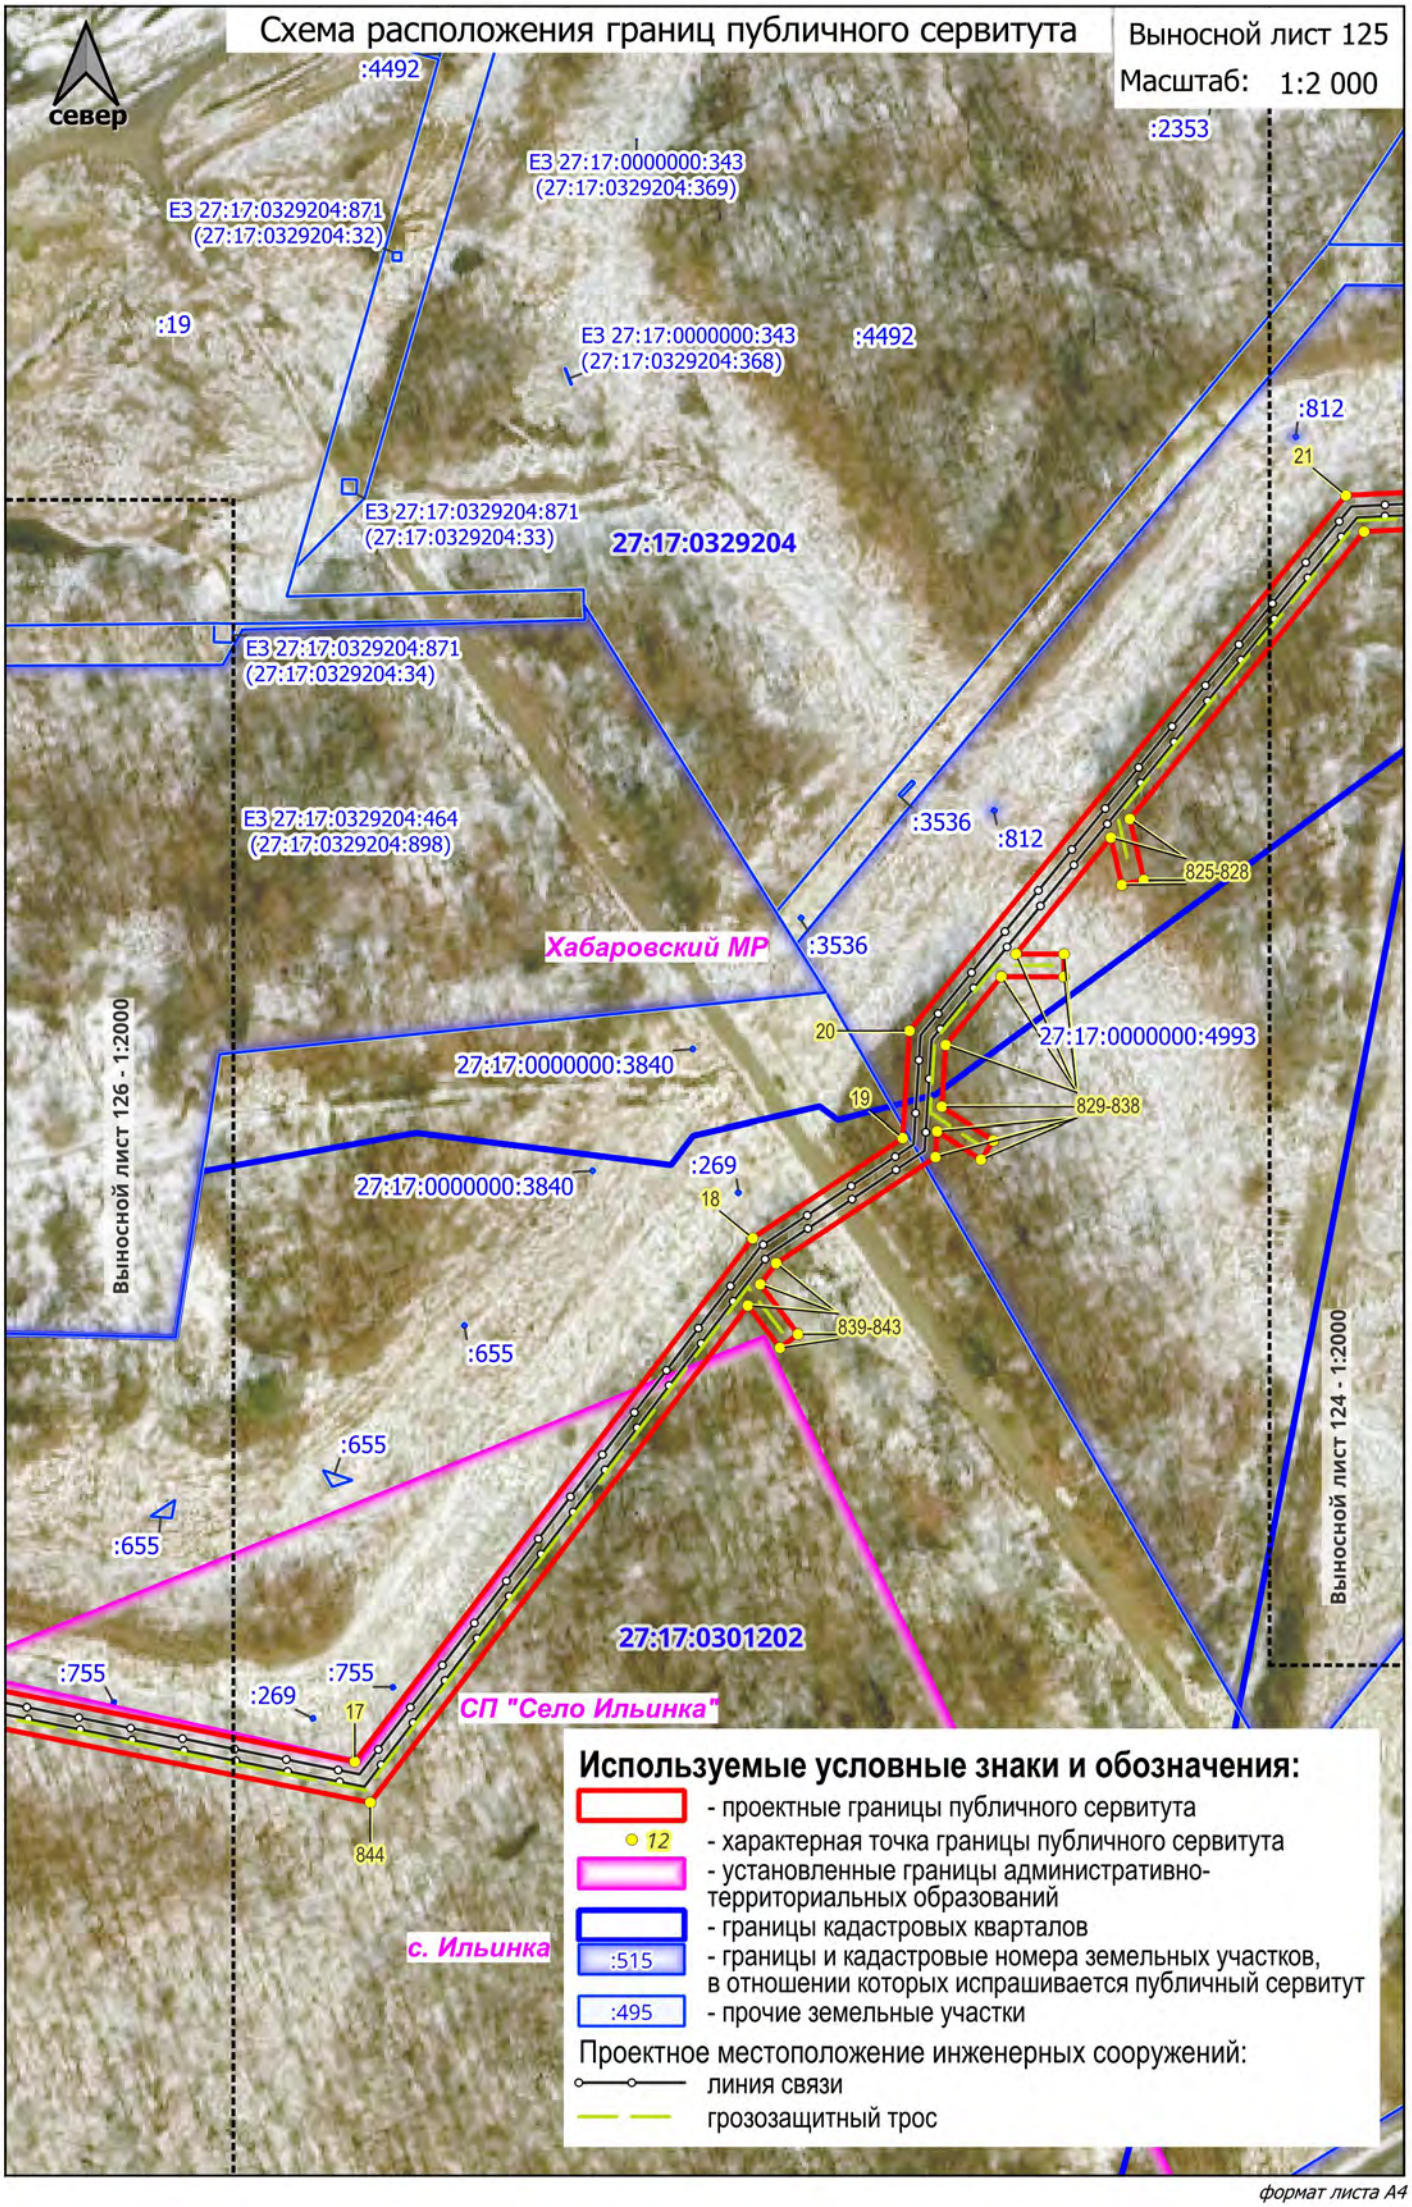
Схема расположения границ публичного сервитута
Выносной лист 125
Масштаб: 1:2 000
север
:4492
:2353
ЕЗ 27:17:0000000:343
(27:17:0329204:369)
ЕЗ 27:17:0329204:871
(27:17:0329204:32)
:19
ЕЗ 27:17:0000000:343
(27:17:0329204:368)
:4492
:812
21
ЕЗ 27:17:0329204:871
(27:17:0329204:33)
27:17:0329204
ЕЗ 27:17:0329204:871
(27:17:0329204:34)
ЕЗ 27:17:0329204:464
(27:17:0329204:898)
:3536
:812
825-828
Хабаровский МР
:3536
20
27:17:0000000:4993
27:17:0000000:3840
19
829-838
:269
27:17:0000000:3840
18
839-843
:655
:655
:655
Выносной лист 126 - 1:2000
Выносной лист 124 - 1:2000
27:17:0301202
:755
:269
:755
17
СП "Село Ильинка"
844
с. Ильинка
Используемые условные знаки и обозначения:
- проектные границы публичного сервитута
12 - характерная точка границы публичного сервитута
- установленные границы административно-территориальных образований
- границы кадастровых кварталов
:515 - границы и кадастровые номера земельных участков, в отношении которых испрашивается публичный сервитут
:495 - прочие земельные участки
Проектное местоположение инженерных сооружений:
линия связи
грозозащитный трос
формат листа А4

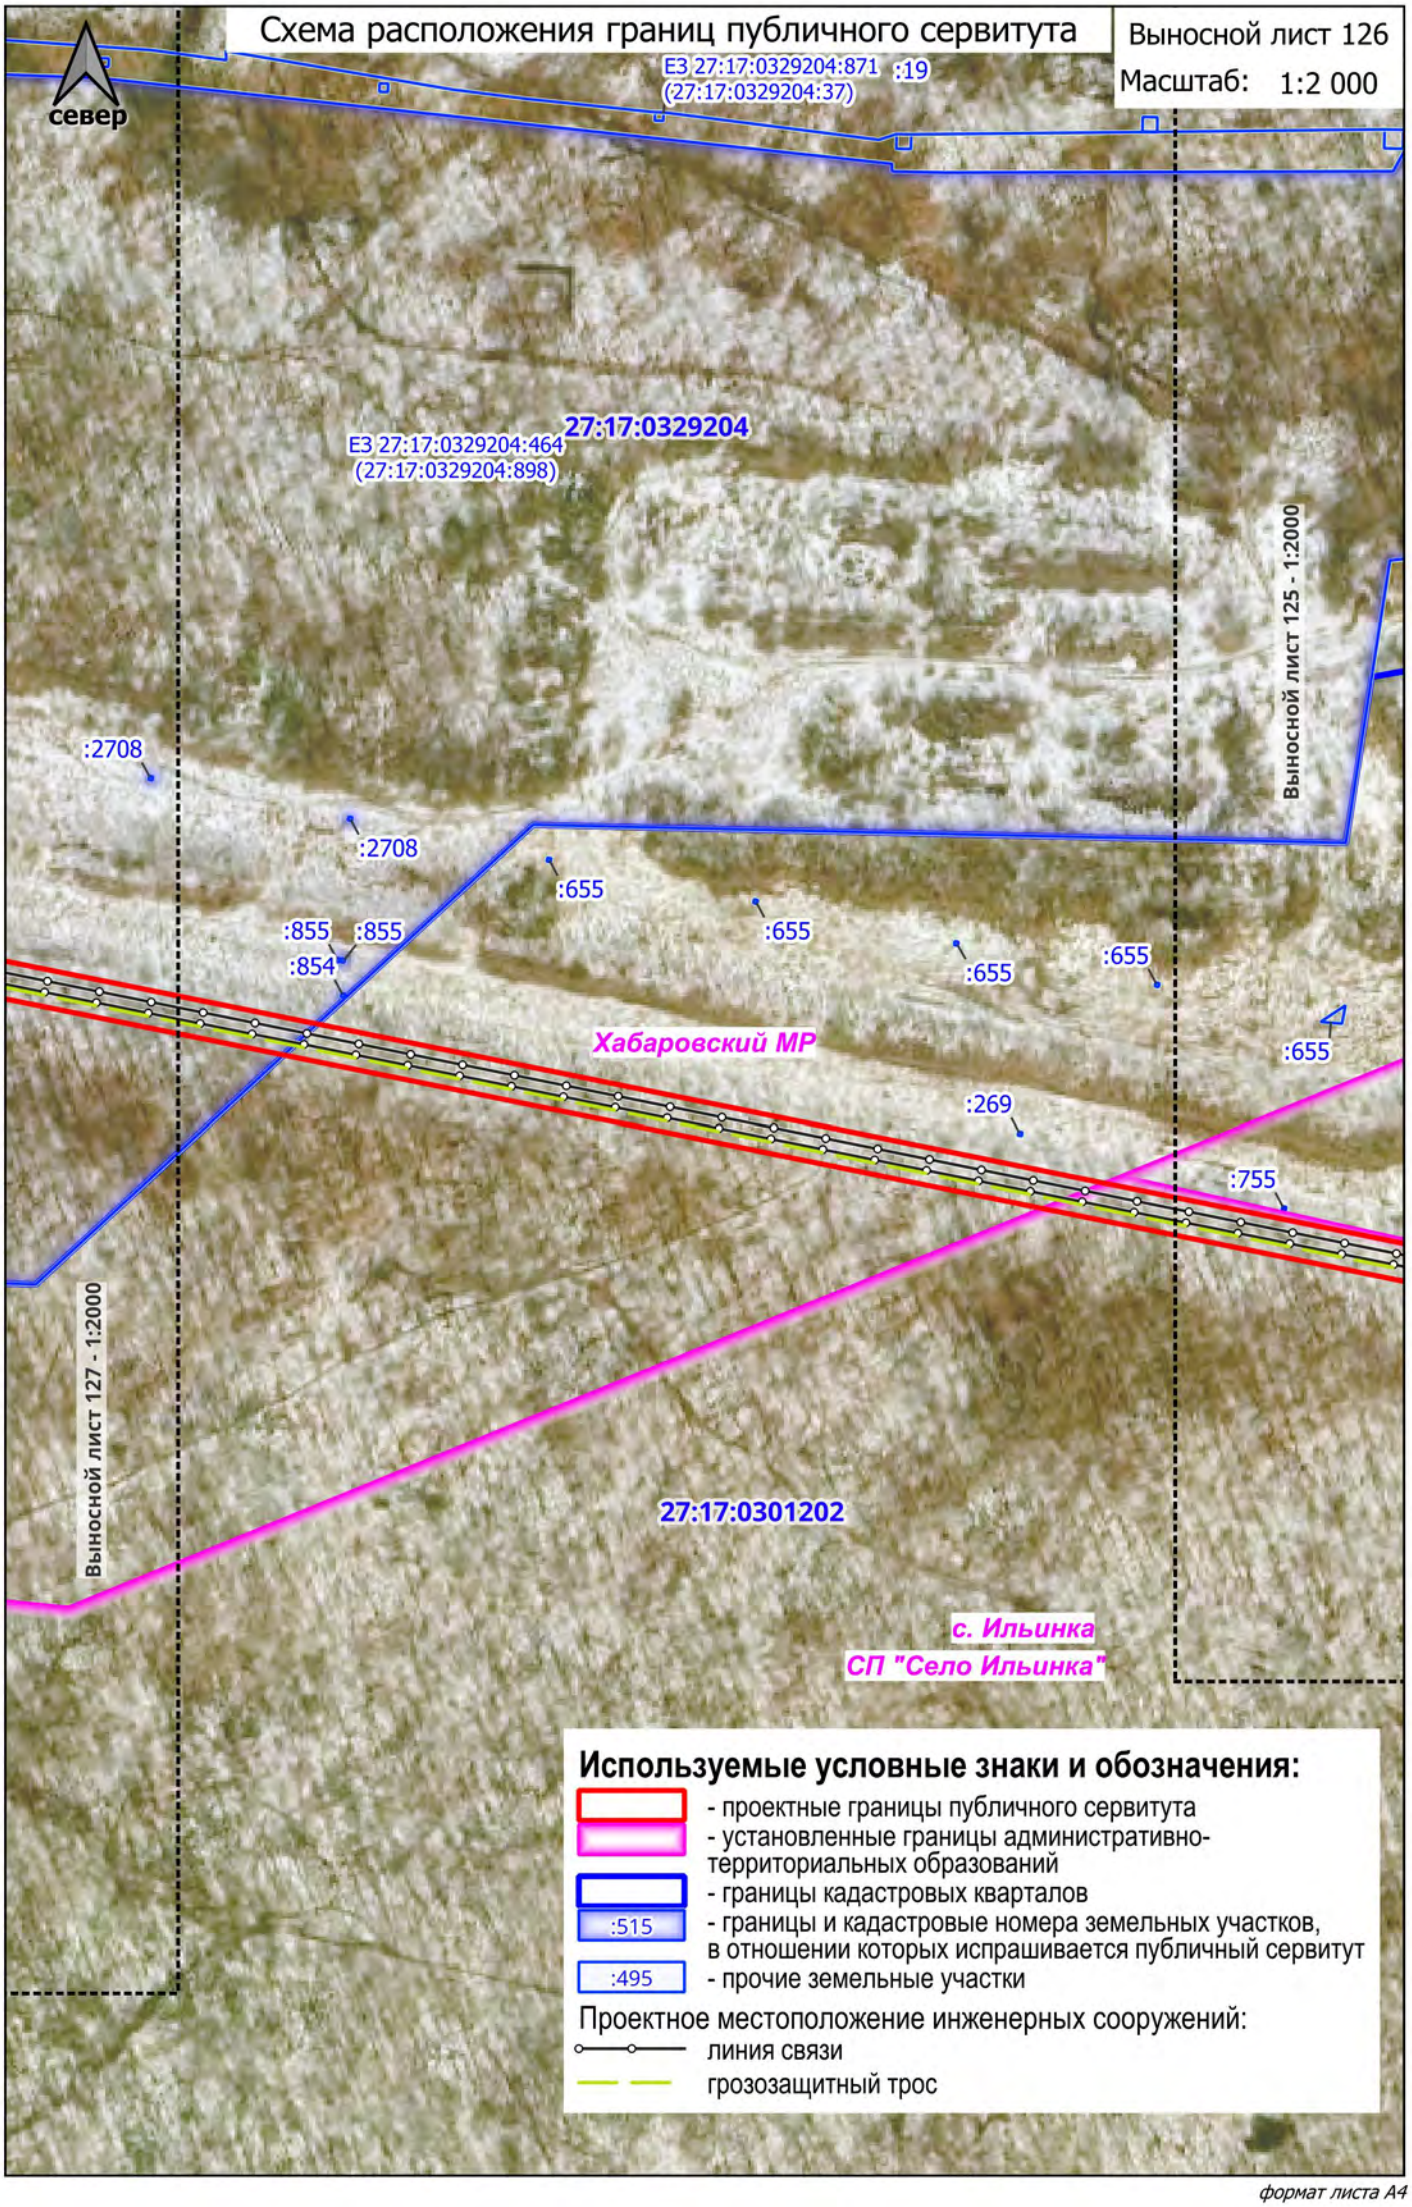

формат листа А4

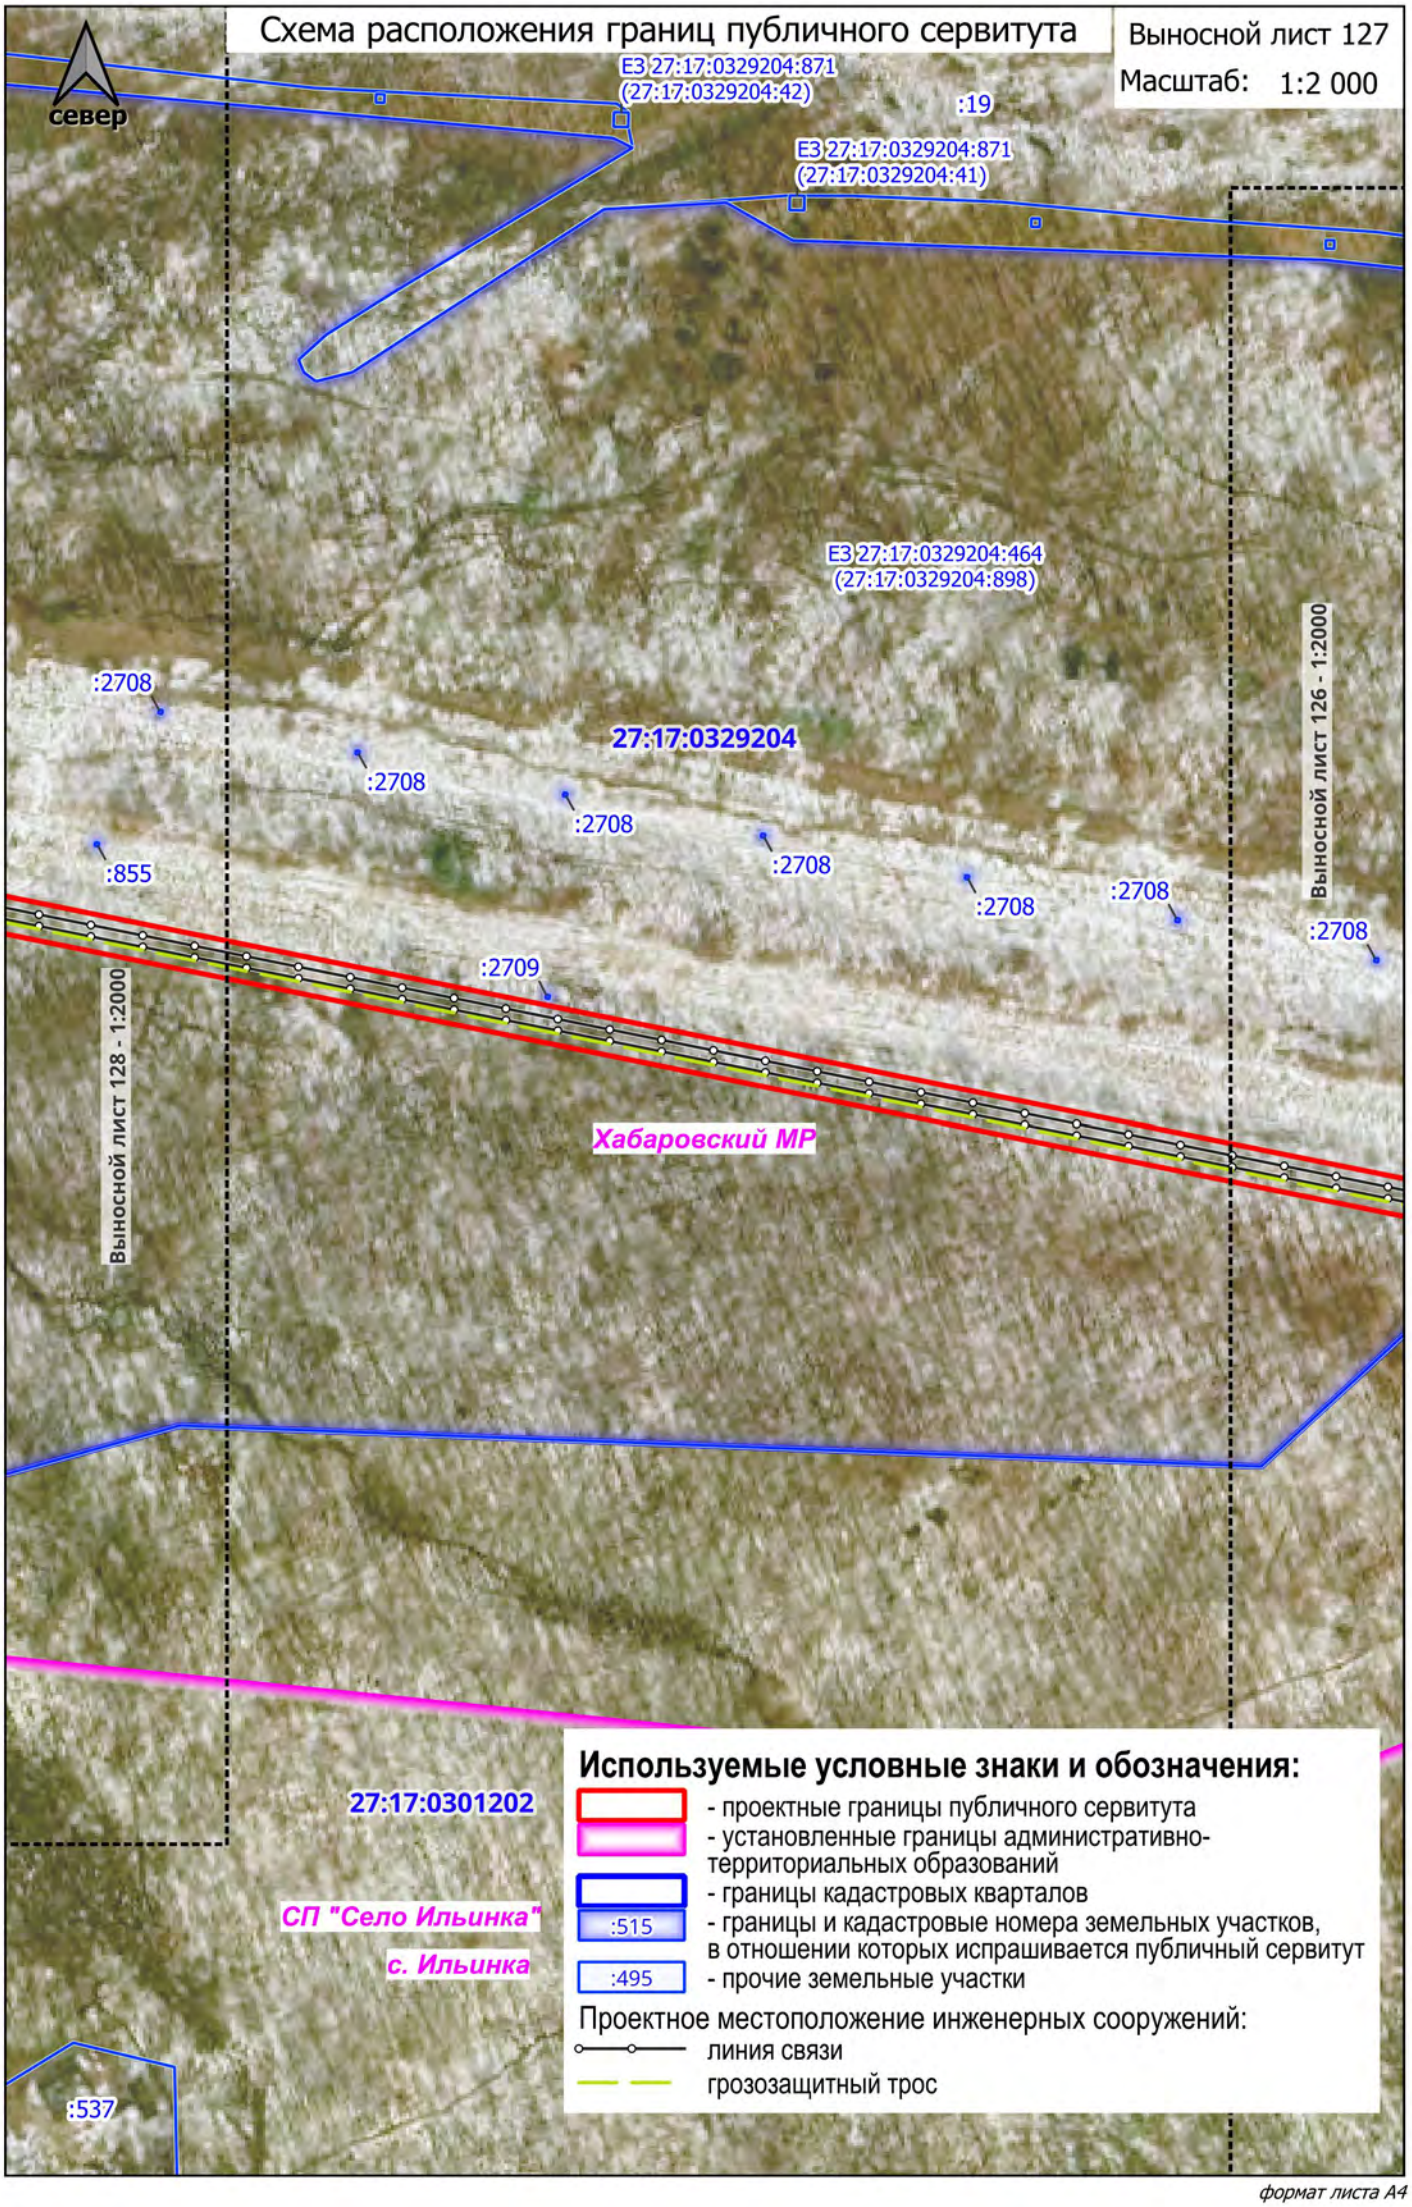

формат листа А4

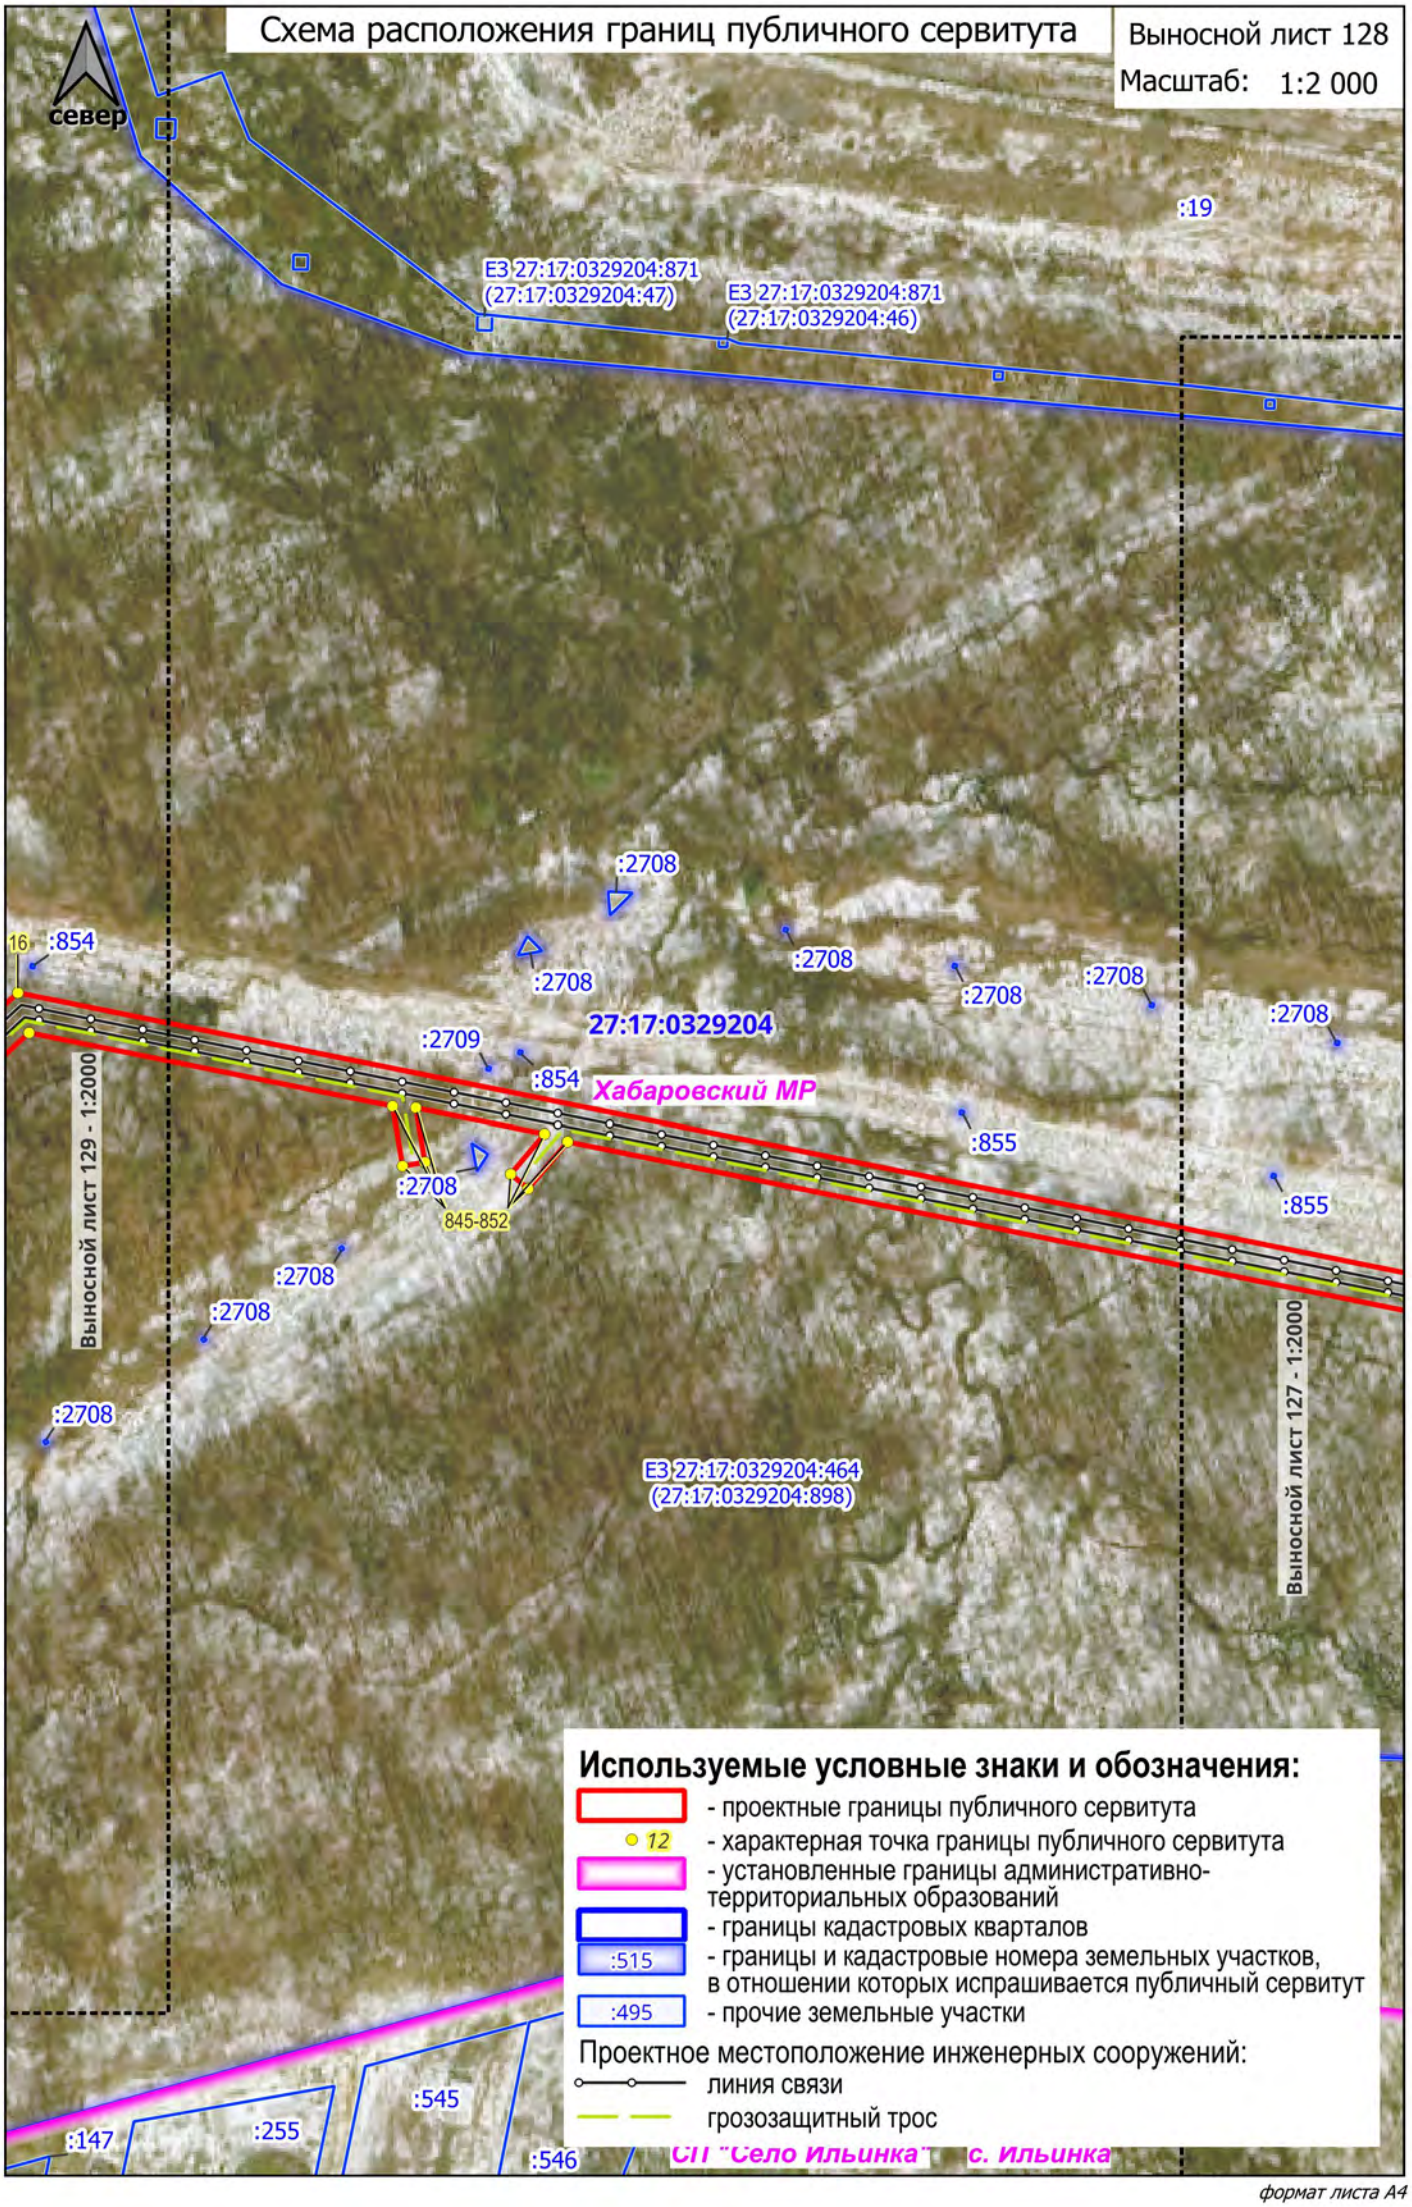
Схема расположения границ публичного сервитута
Выносной лист 128
Масштаб: 1:2 000
север
:19
ЕЗ 27:17:0329204:871
(27:17:0329204:47)
ЕЗ 27:17:0329204:871
(27:17:0329204:46)
:2708
16
:854
:2708
:2708
:2708
:2708
:2708
27:17:0329204
:2709
:854
Хабаровский МР
:855
:2708
845-852
:855
:2708
:2708
:2708
Выносной лист 129 - 1:2000
Выносной лист 127 - 1:2000
ЕЗ 27:17:0329204:464
(27:17:0329204:898)
Используемые условные знаки и обозначения:
- проектные границы публичного сервитута
12 - характерная точка границы публичного сервитута
- установленные границы административно-территориальных образований
- границы кадастровых кварталов
:515 - границы и кадастровые номера земельных участков, в отношении которых испрашивается публичный сервитут
:495 - прочие земельные участки
Проектное местоположение инженерных сооружений:
линия связи
грозозащитный трос
:545
:147
:255
:546
СП "Село Ильинка"
с. Ильинка
формат листа А4

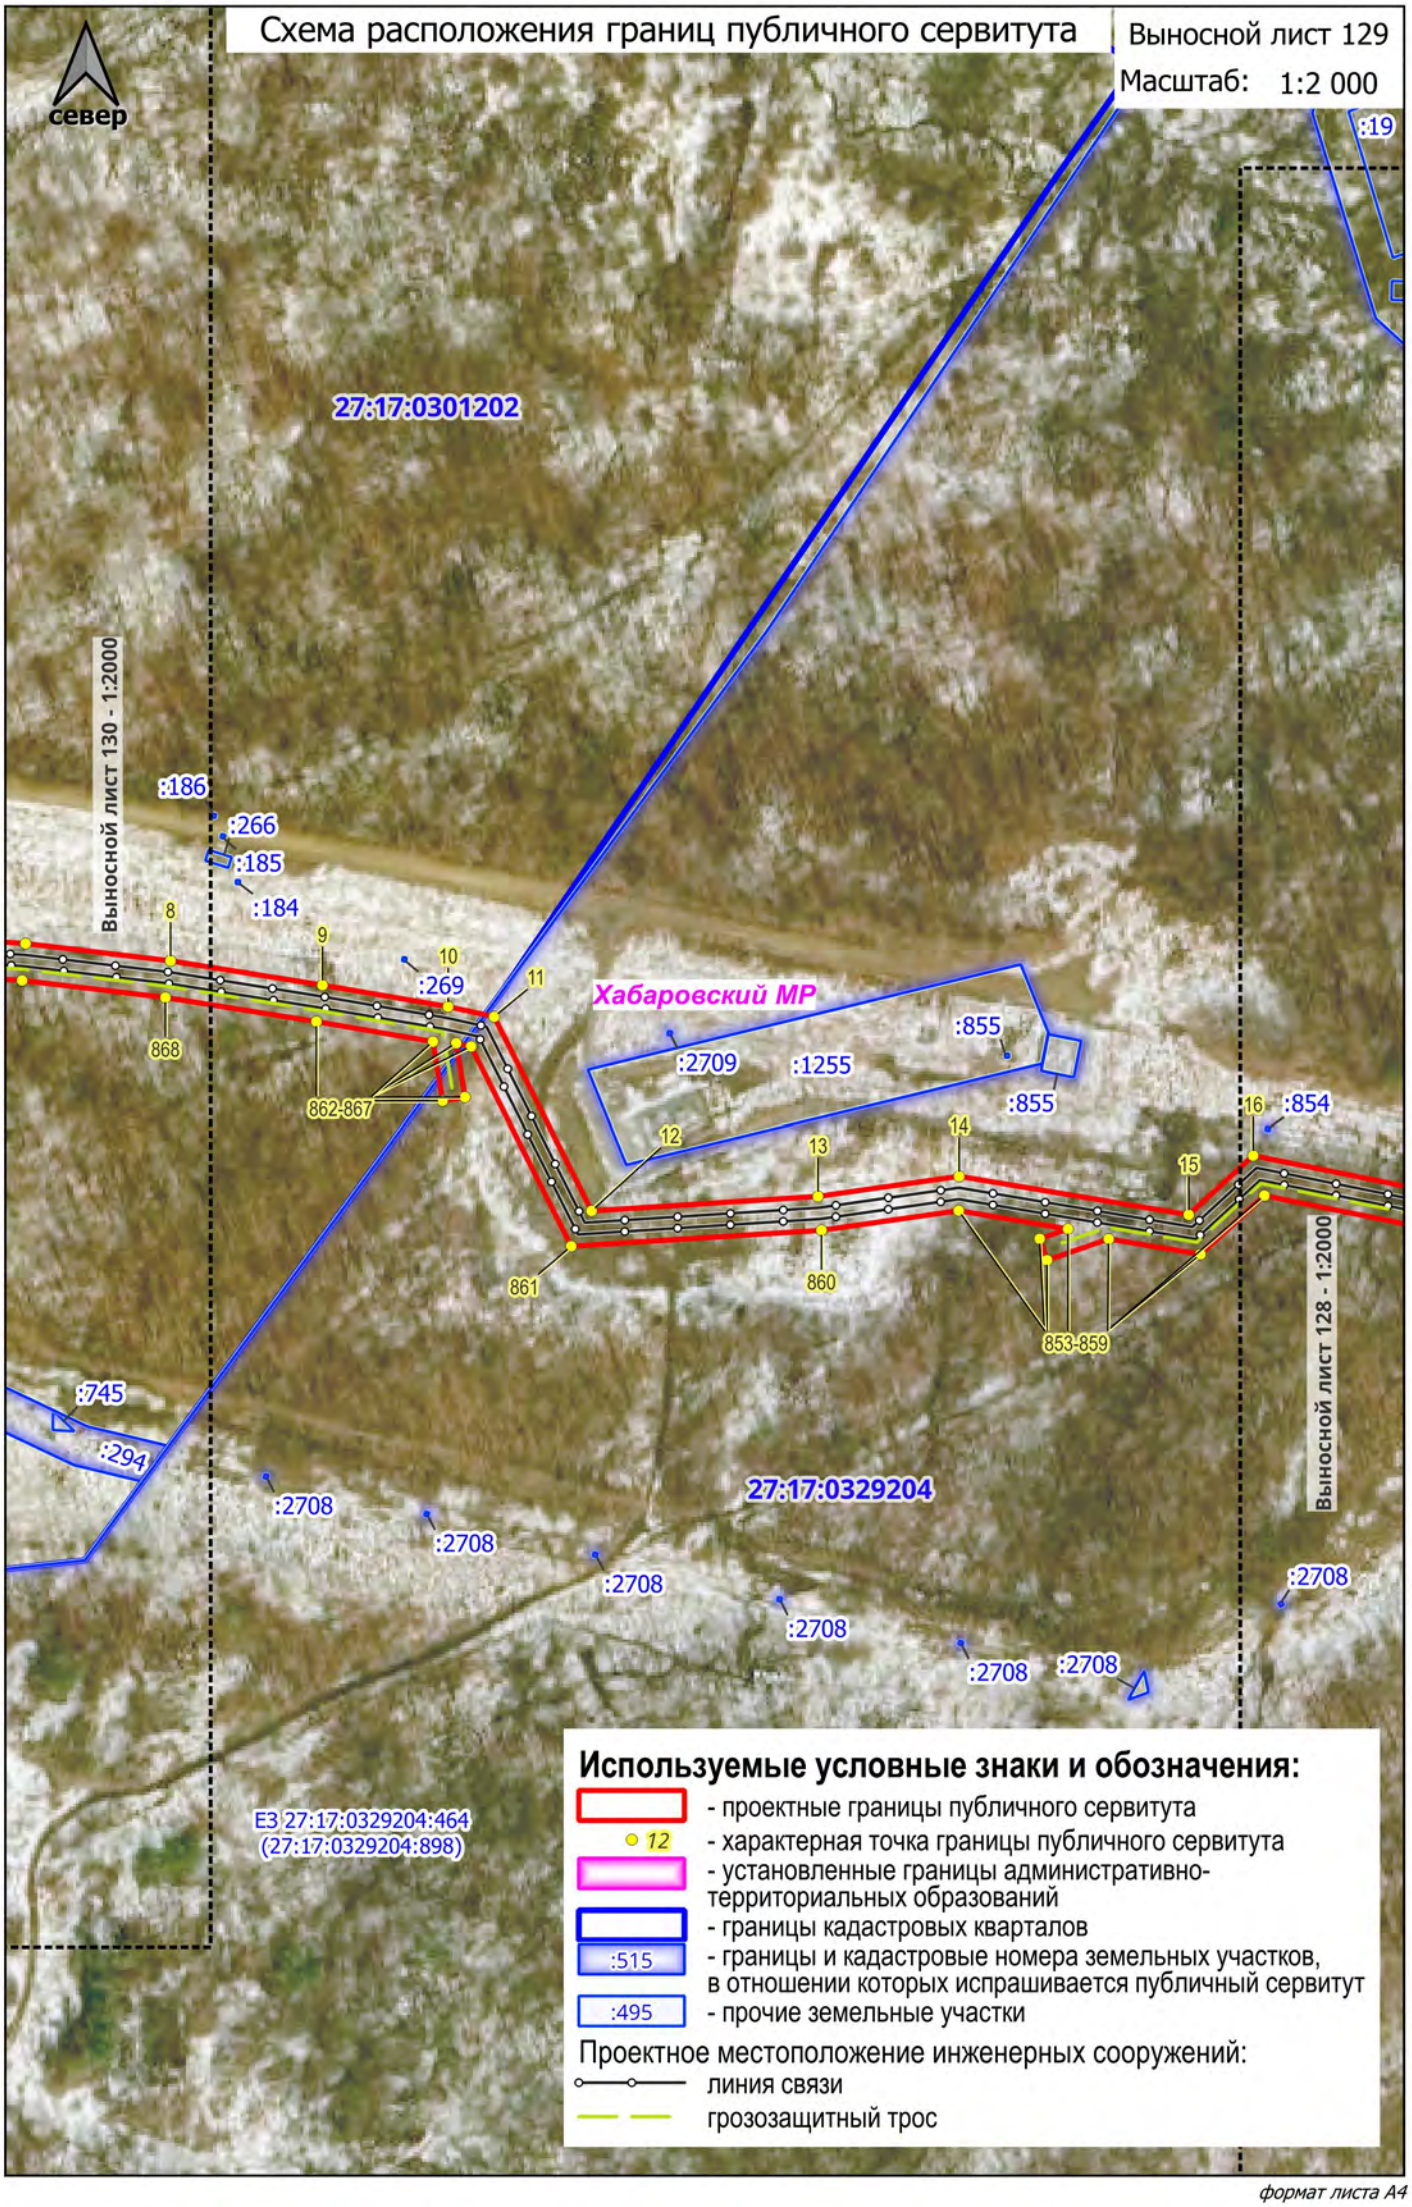

формат листа А4

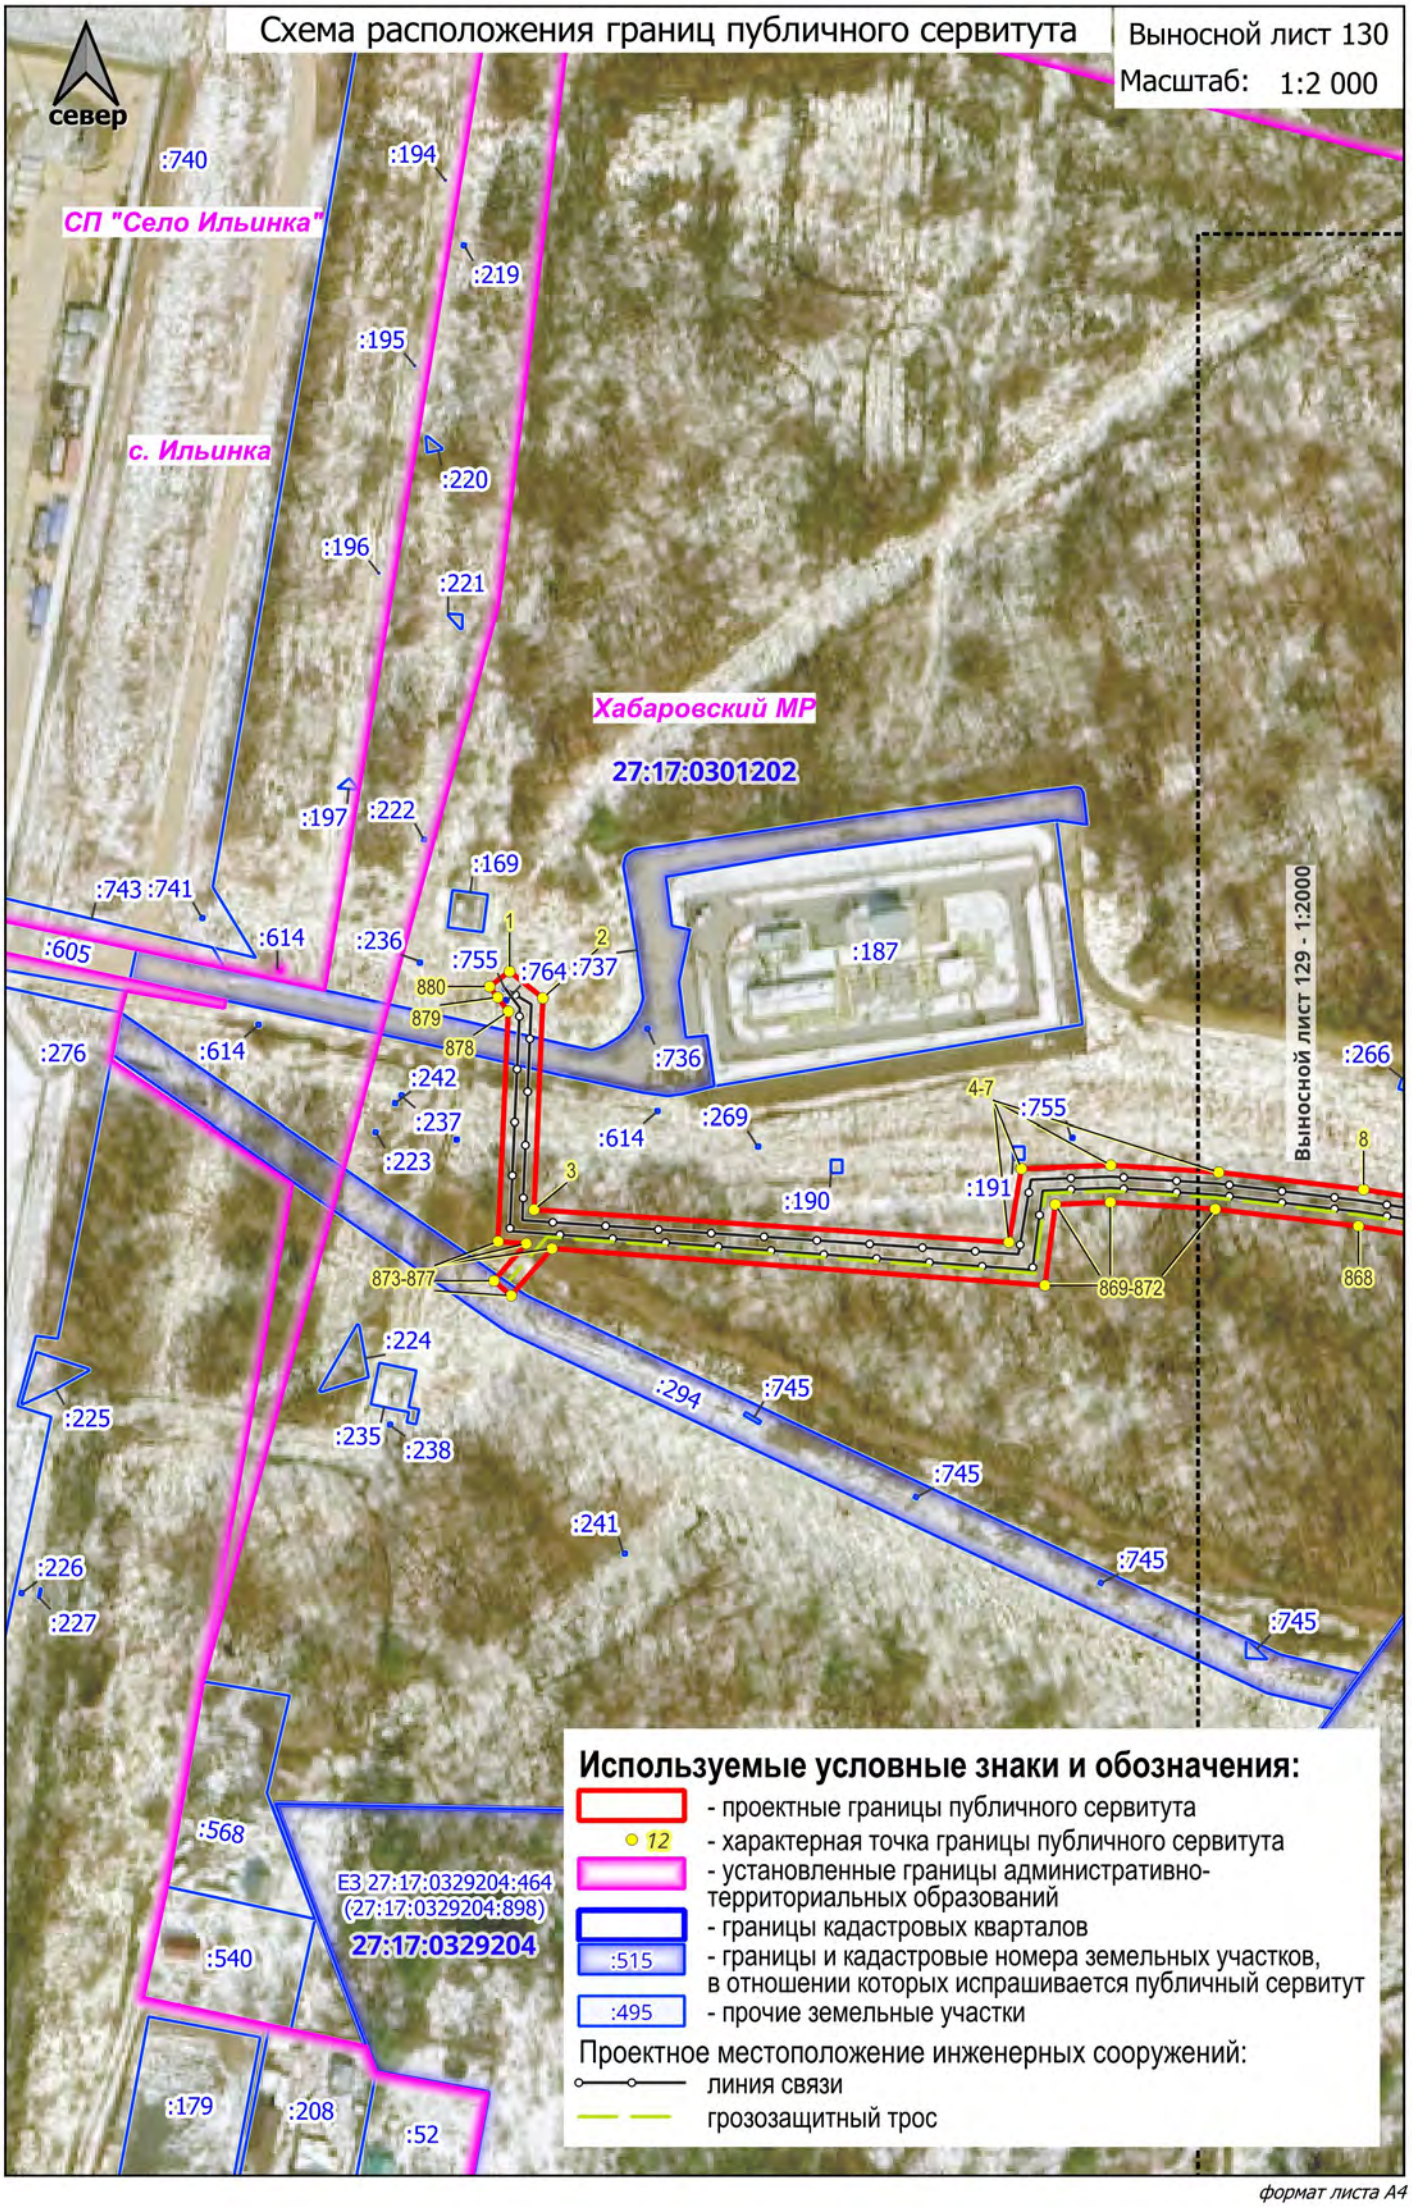

формат листа А4