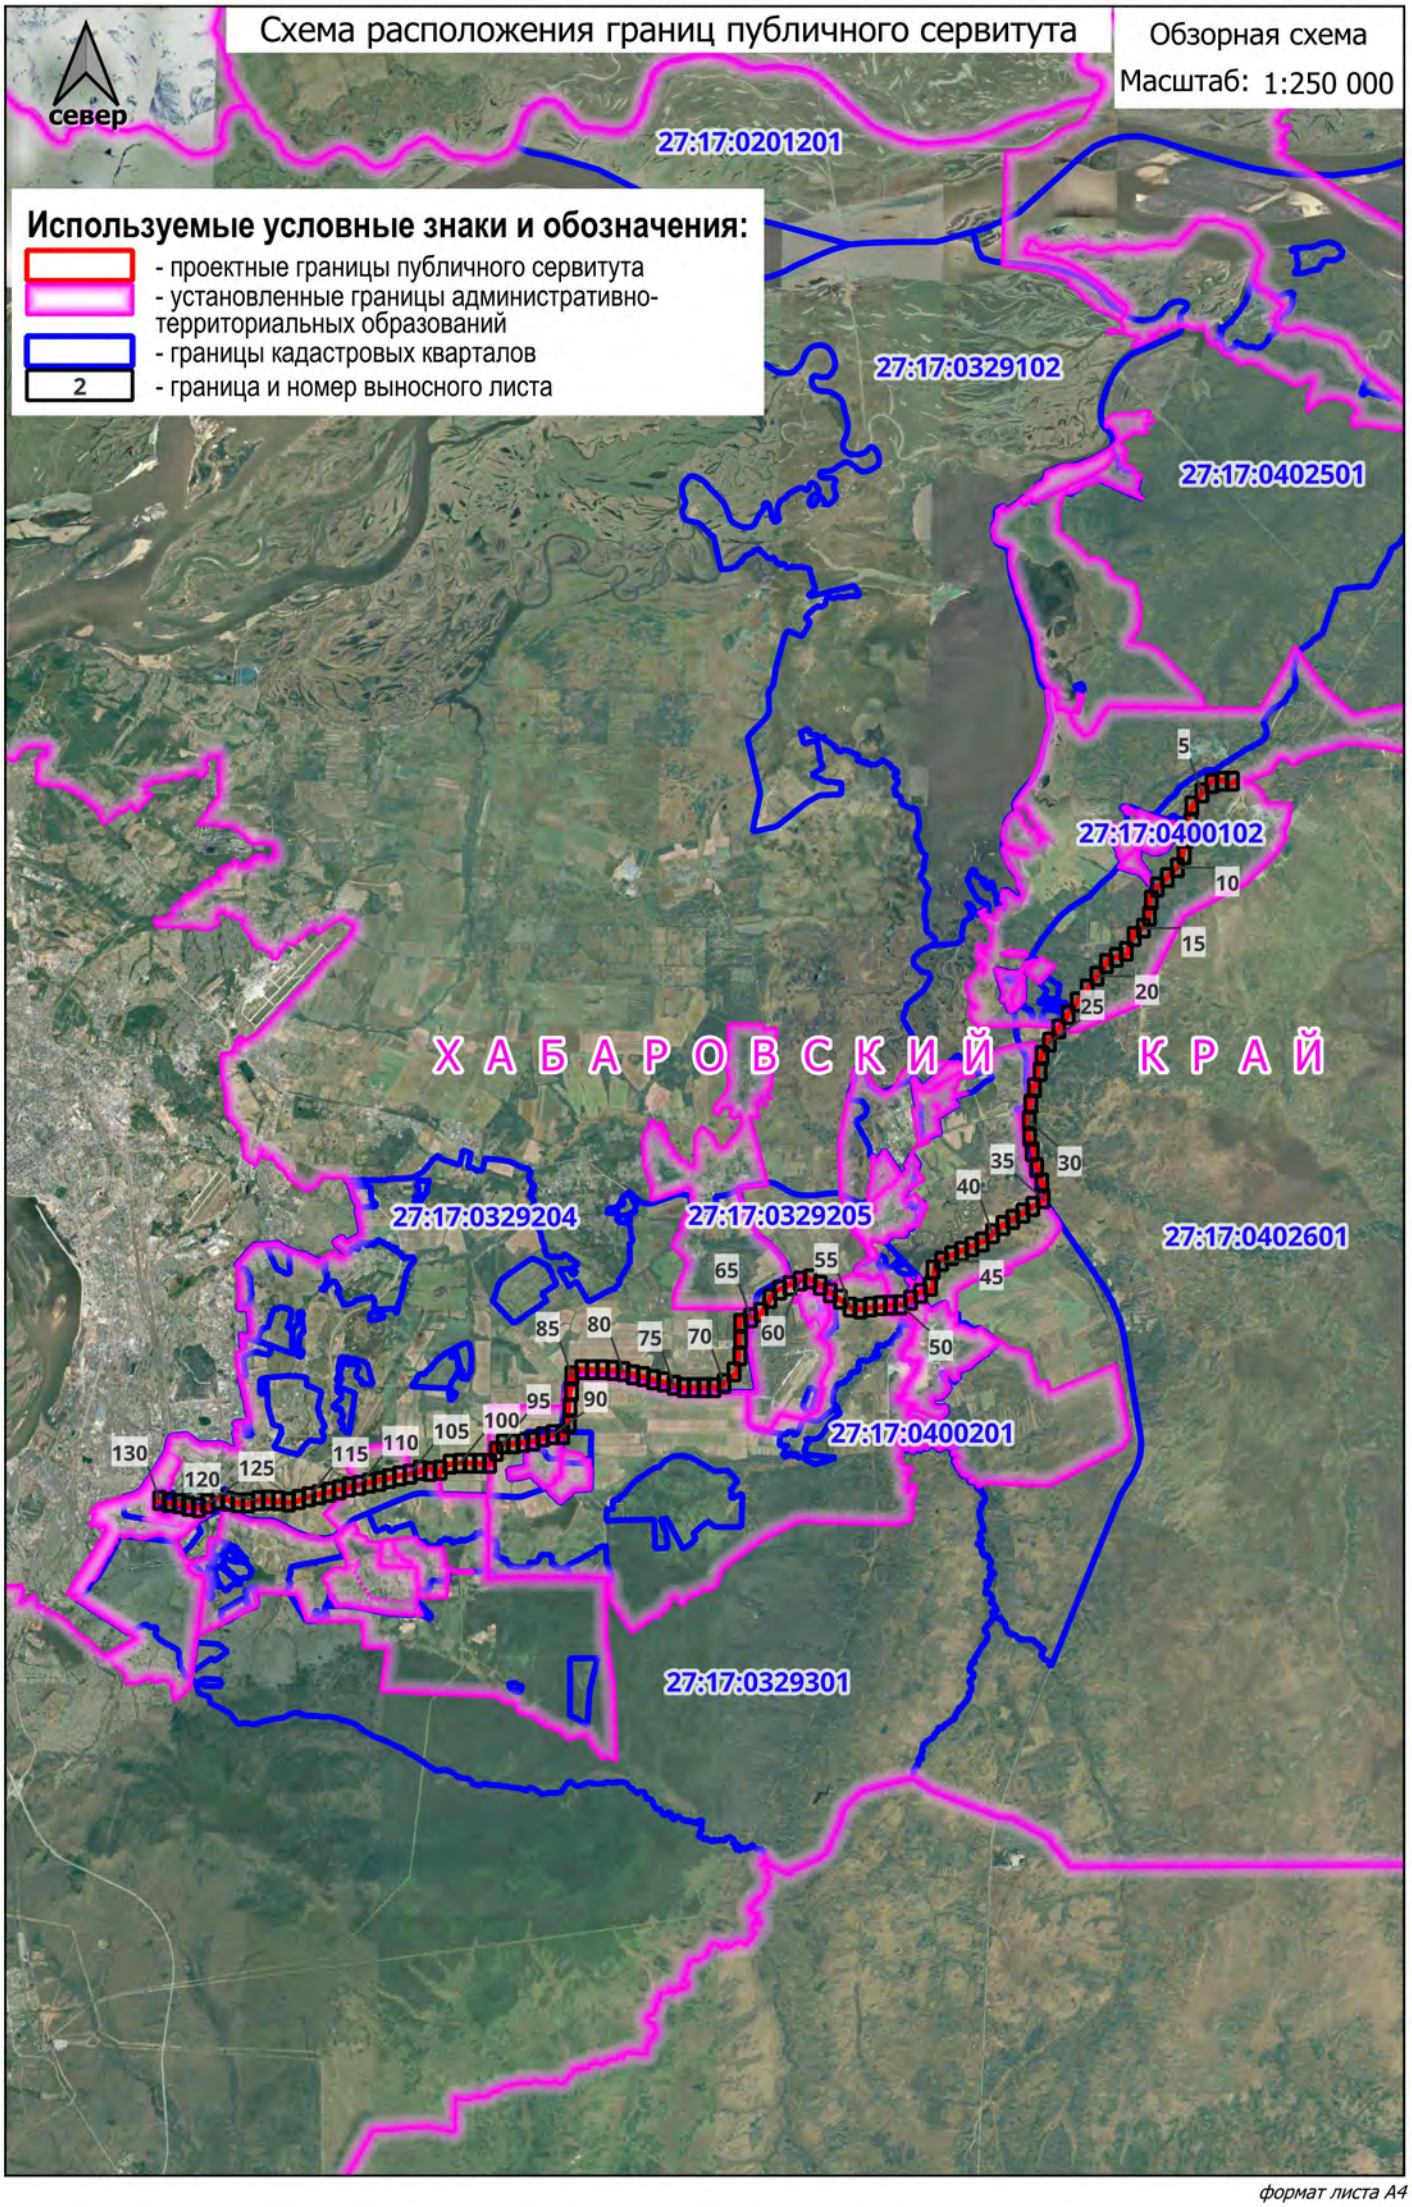

формат листа А4

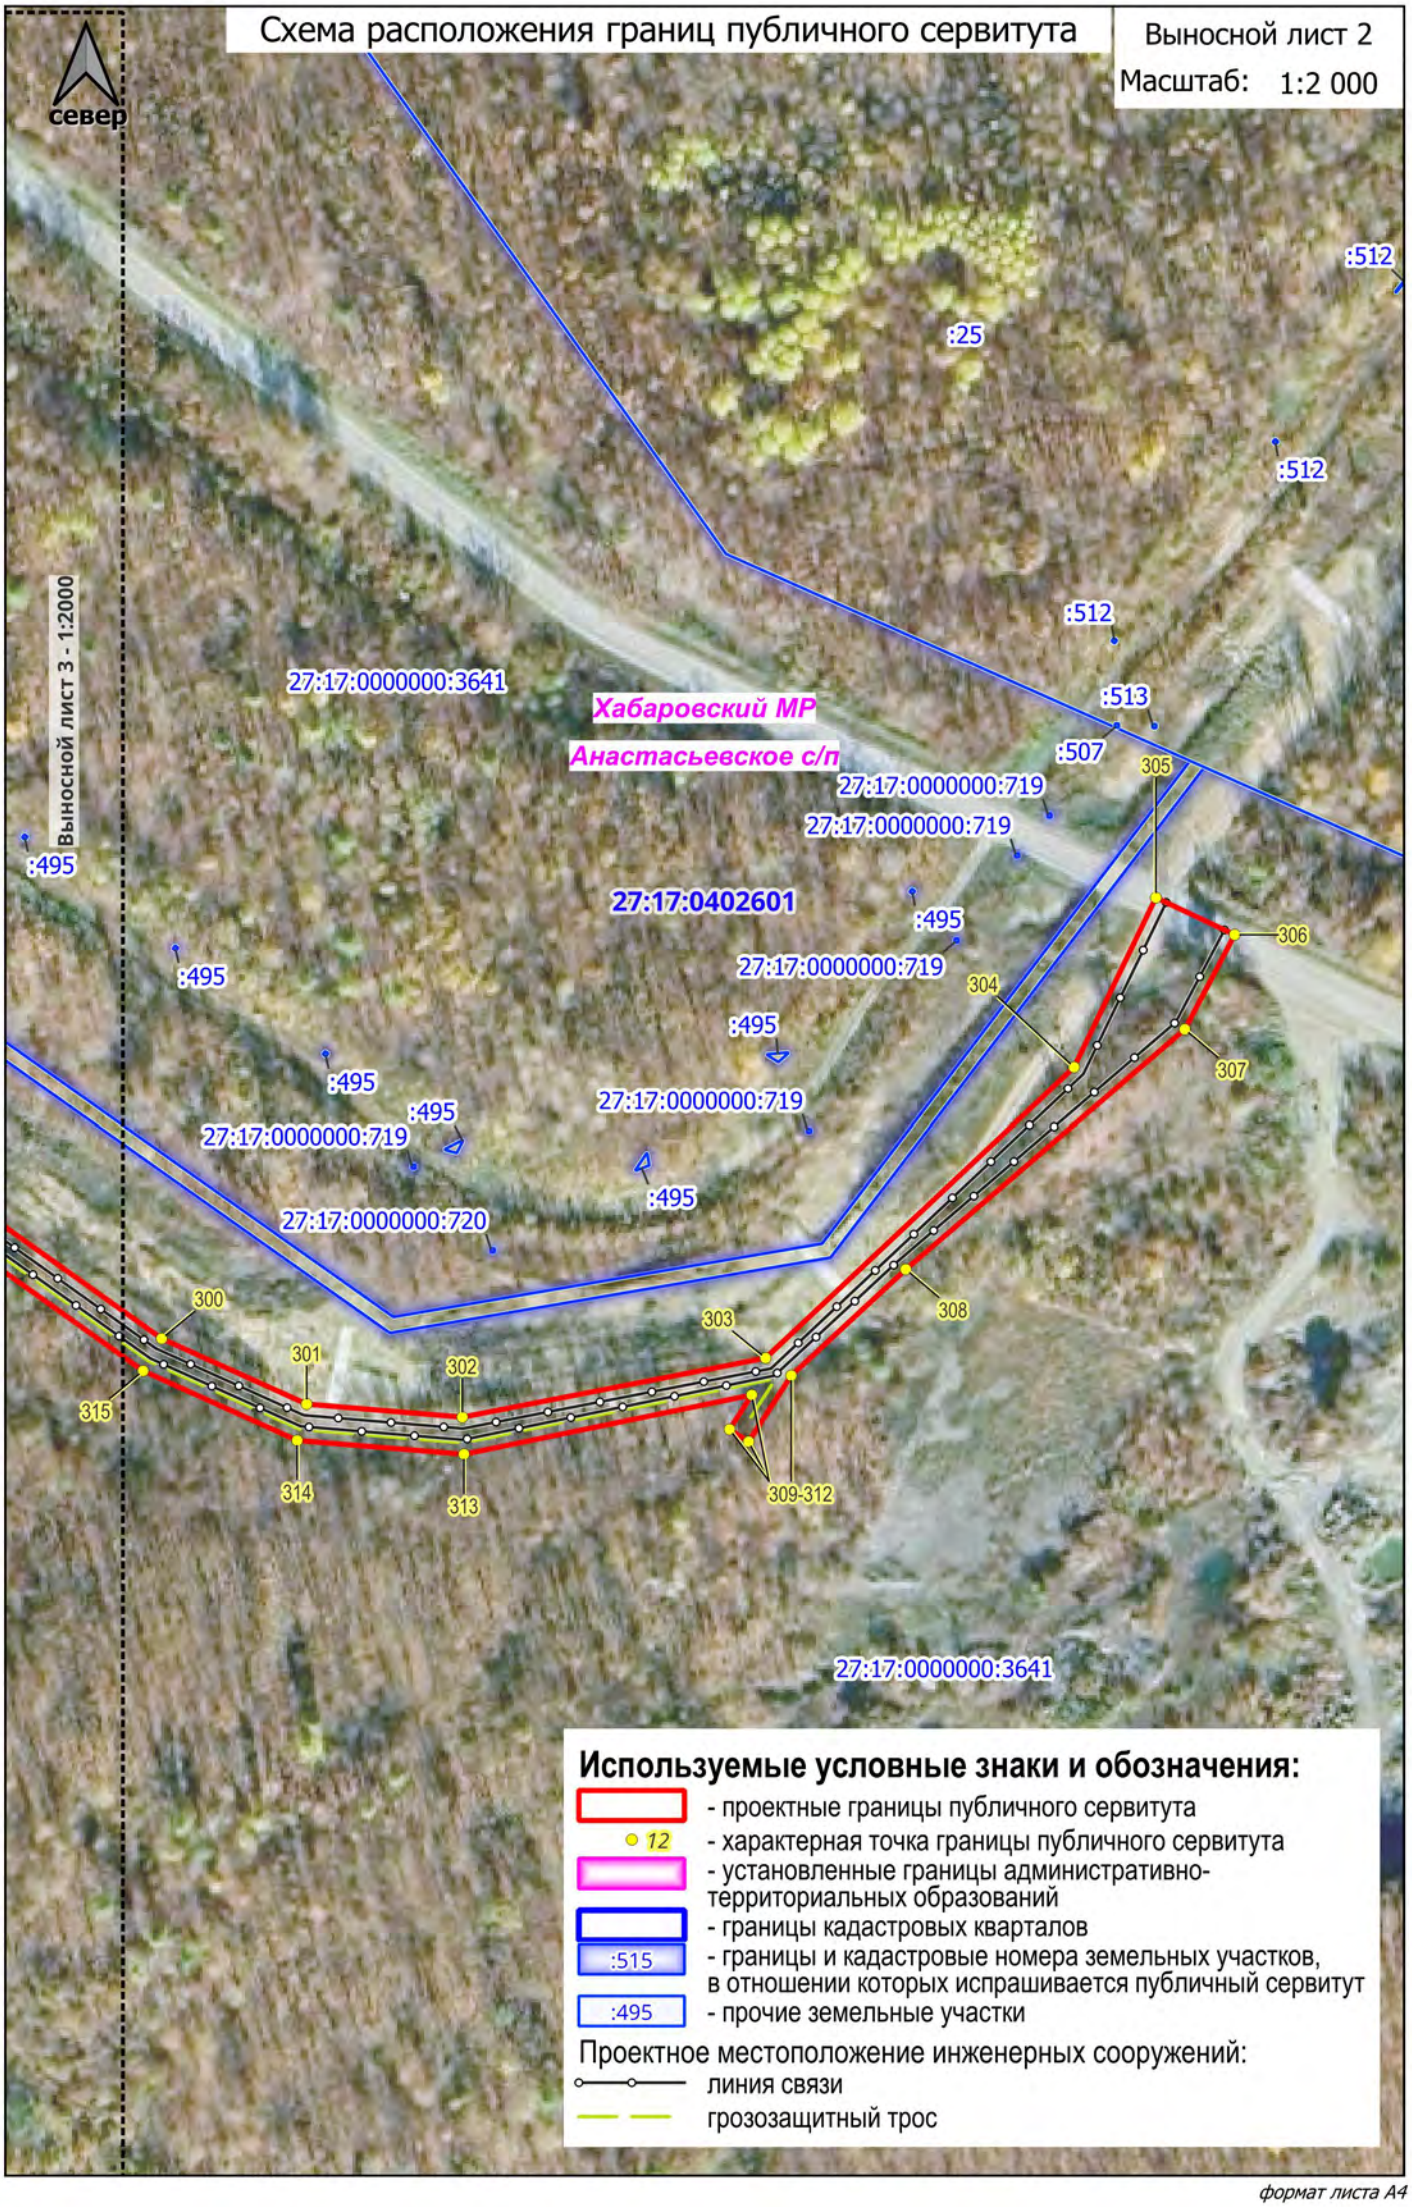

формат листа А4

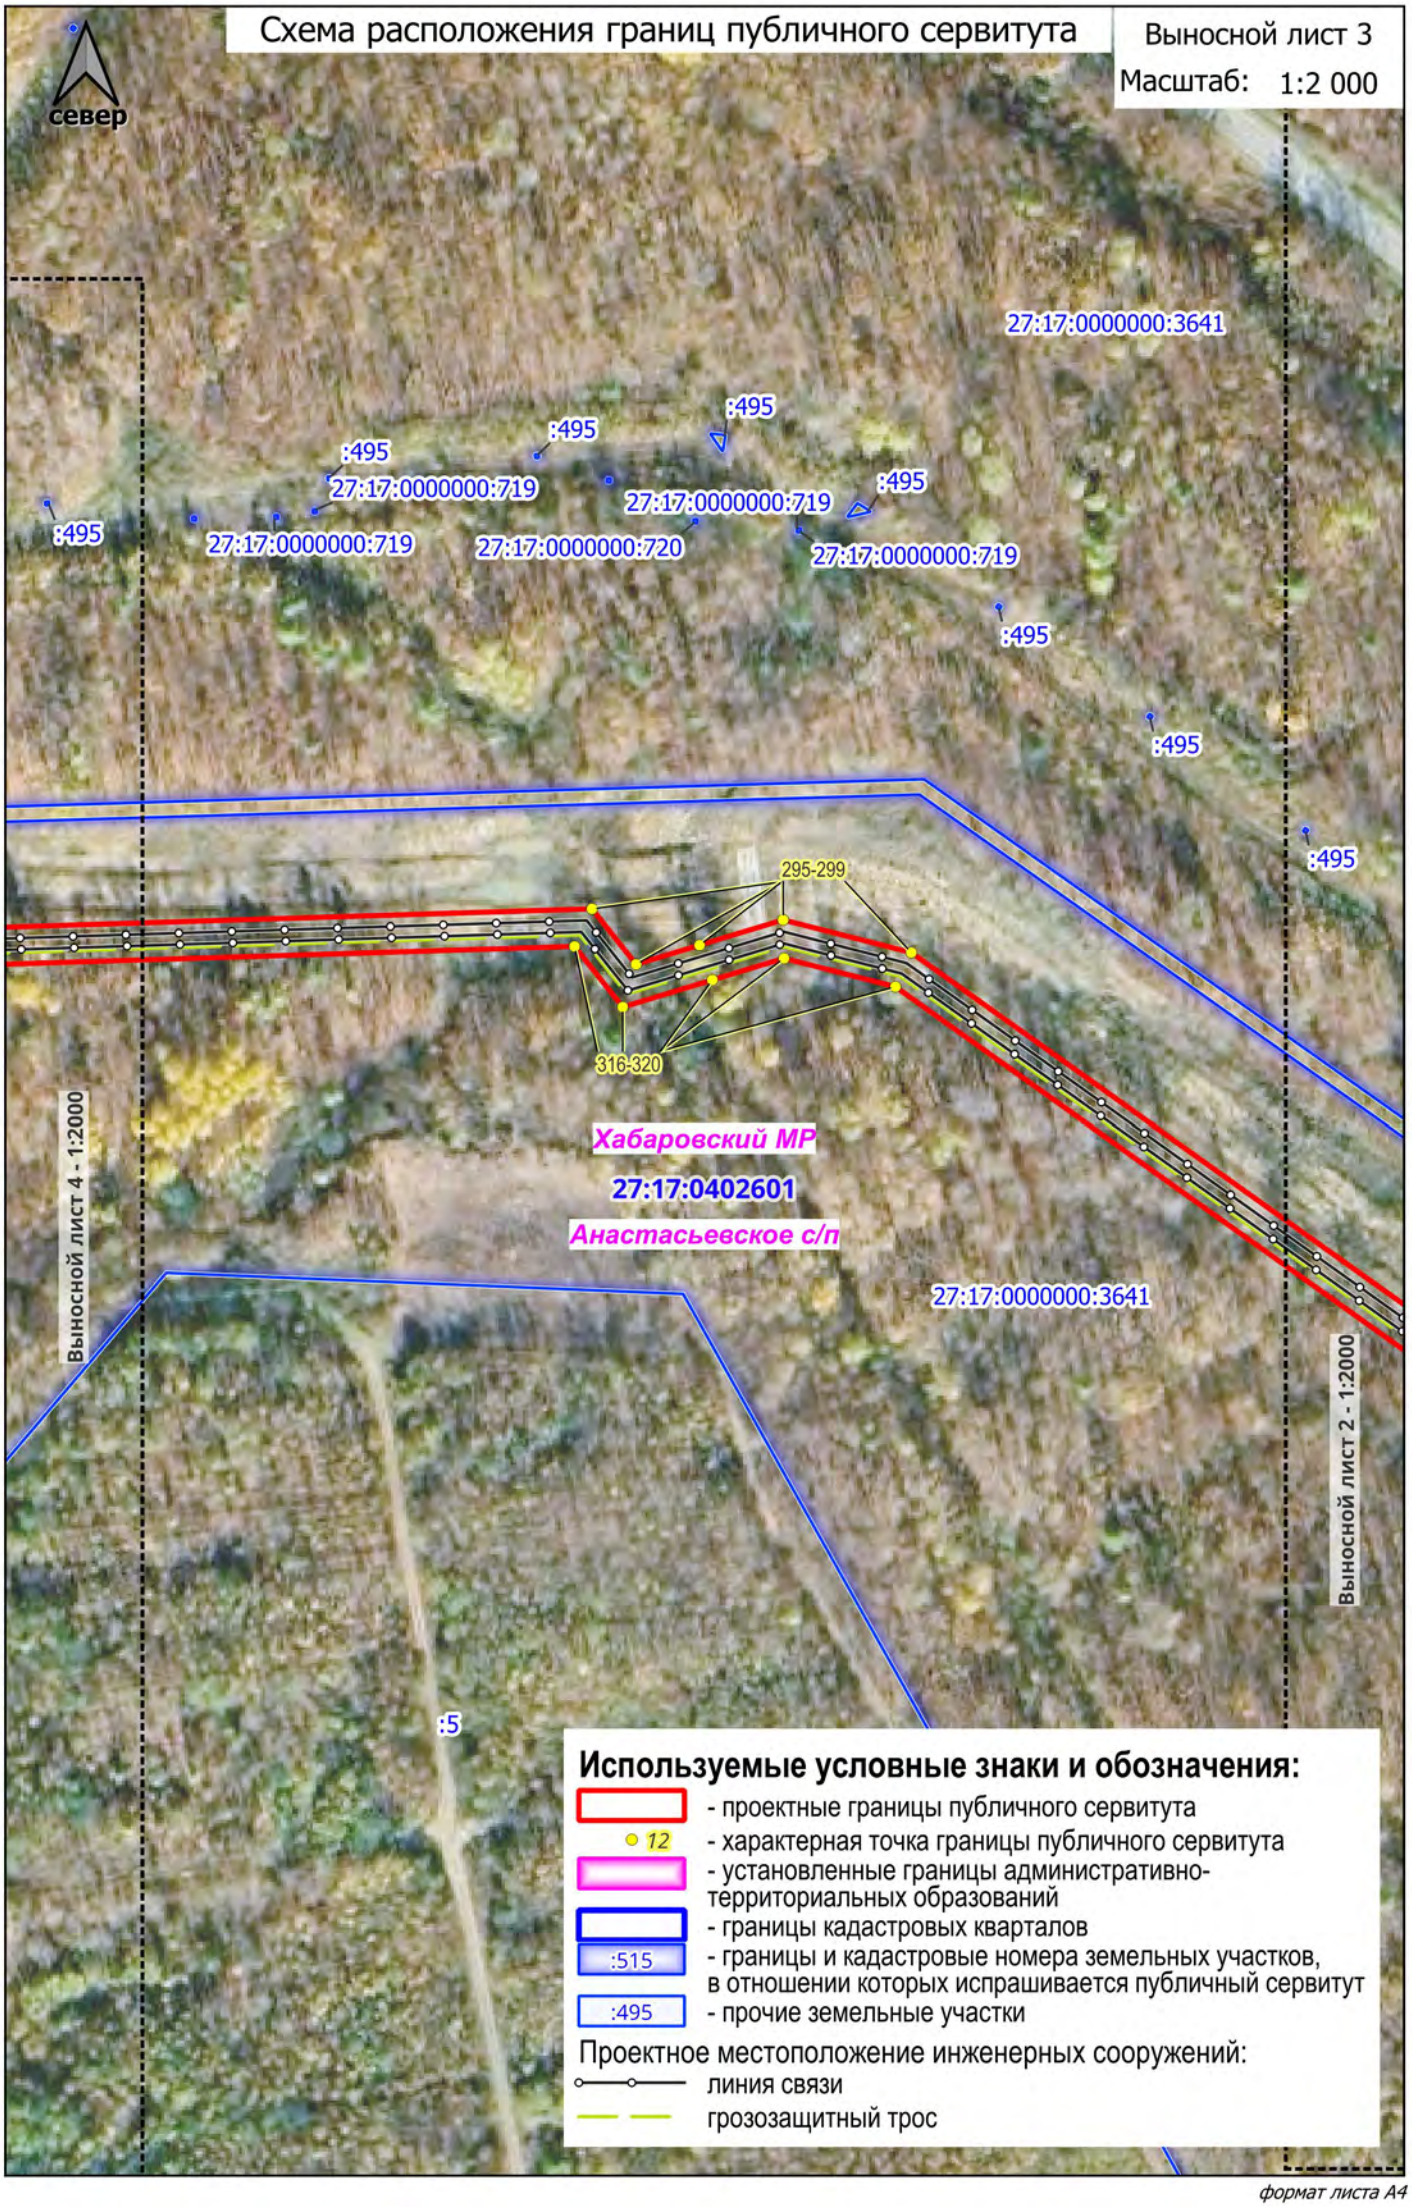

формат листа А4

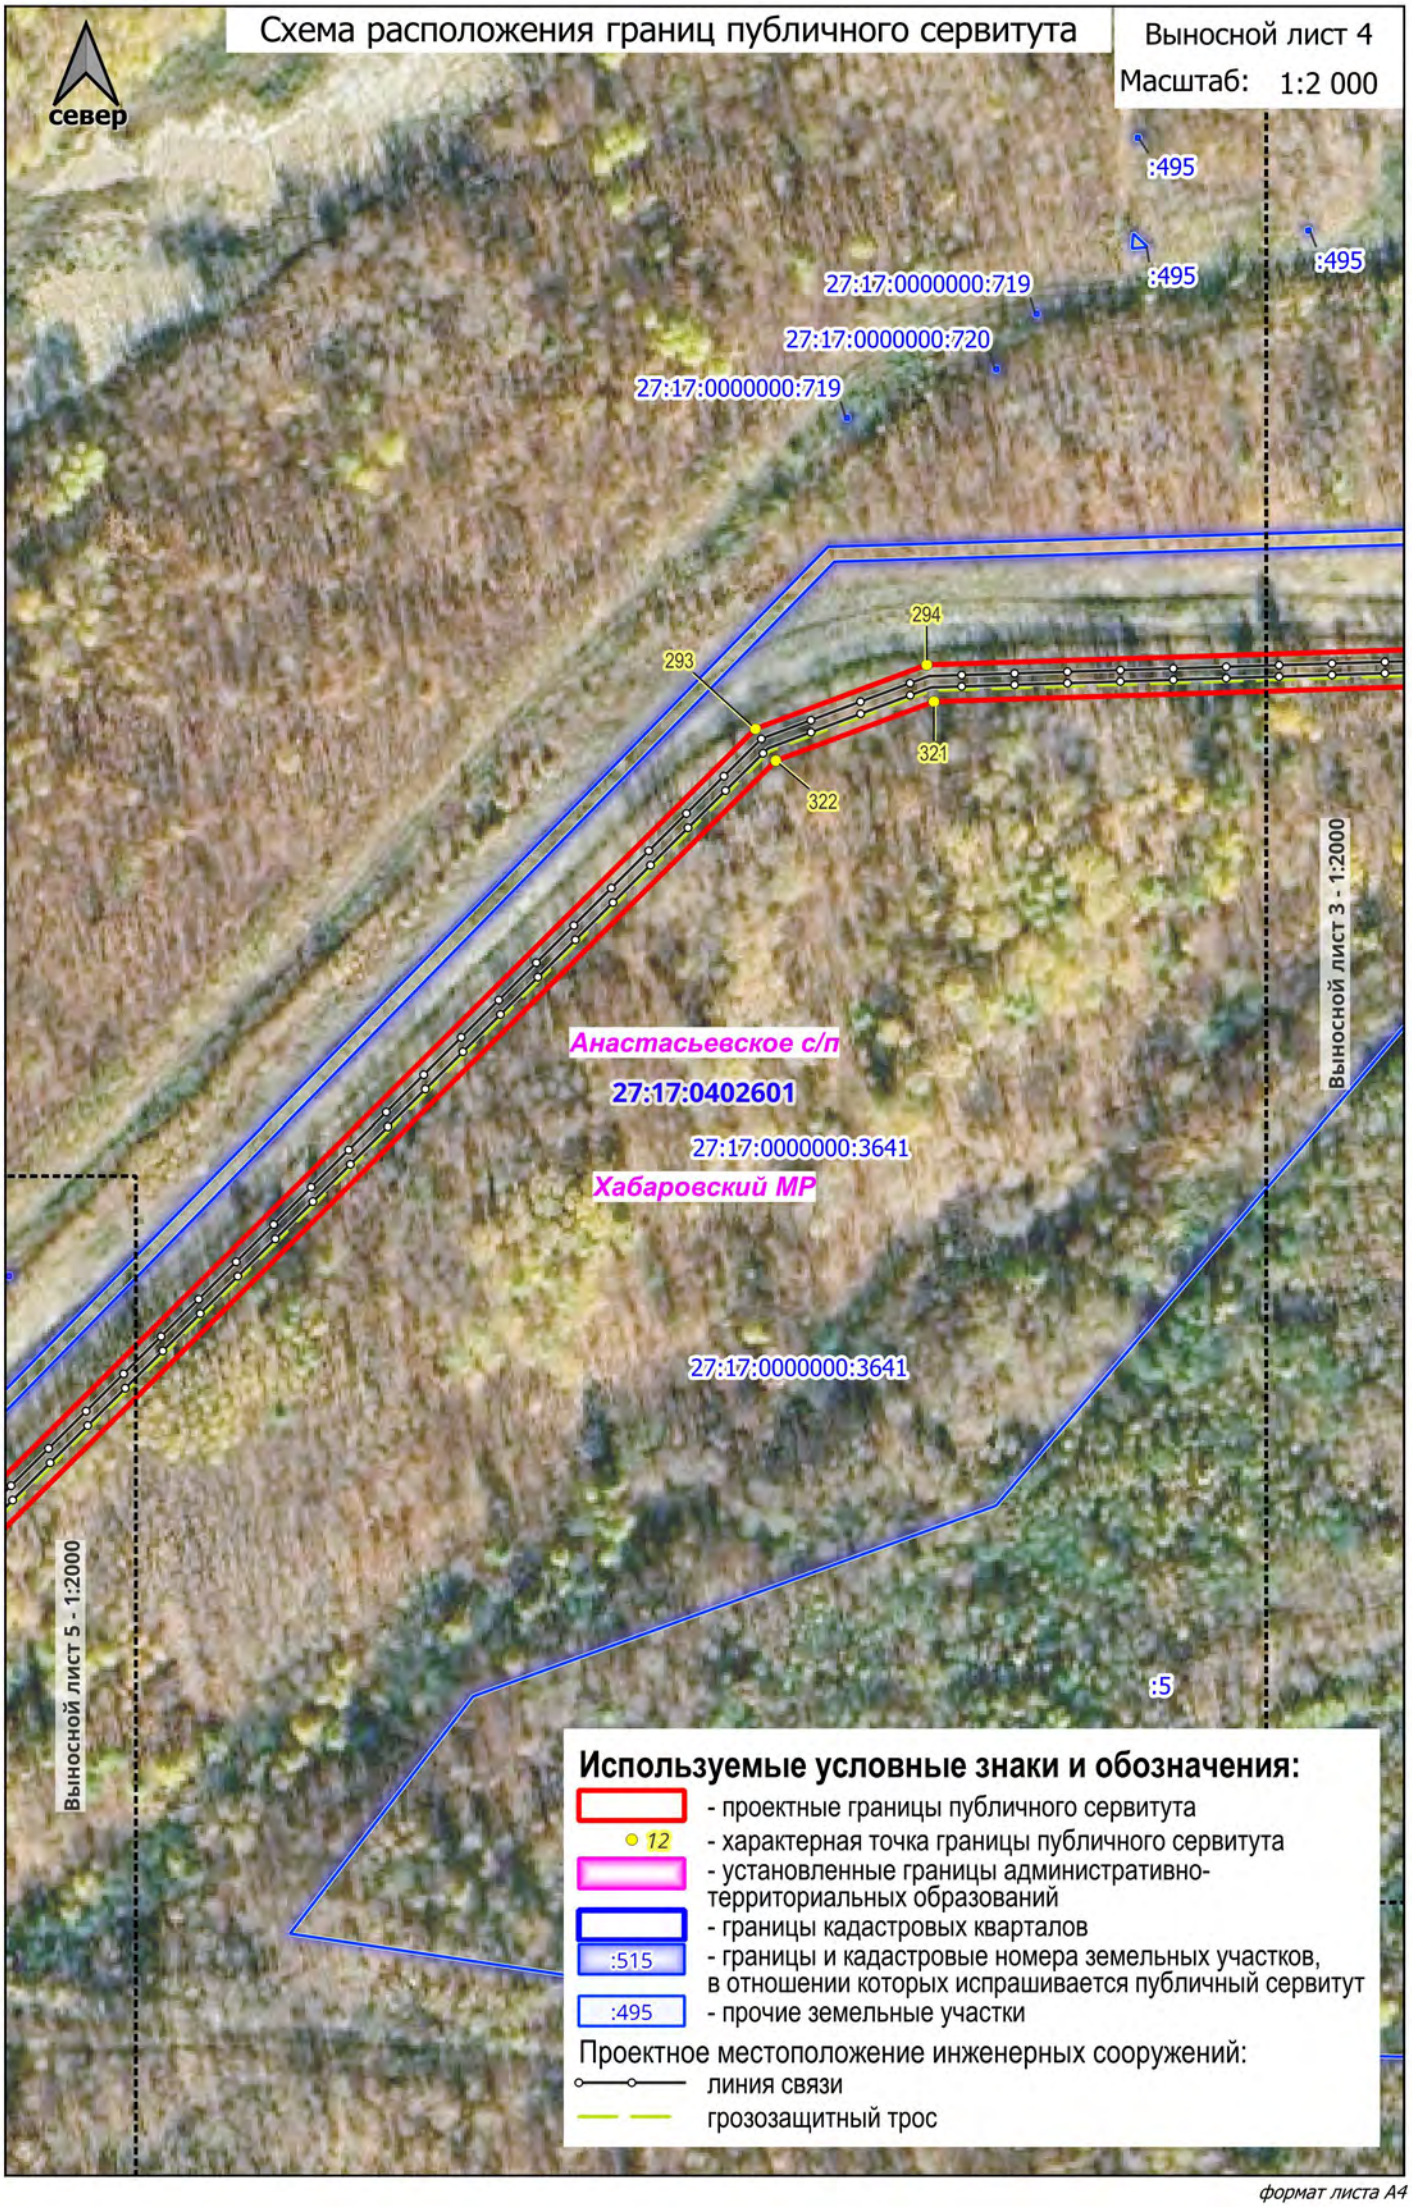

формат листа А4

формат листа А4

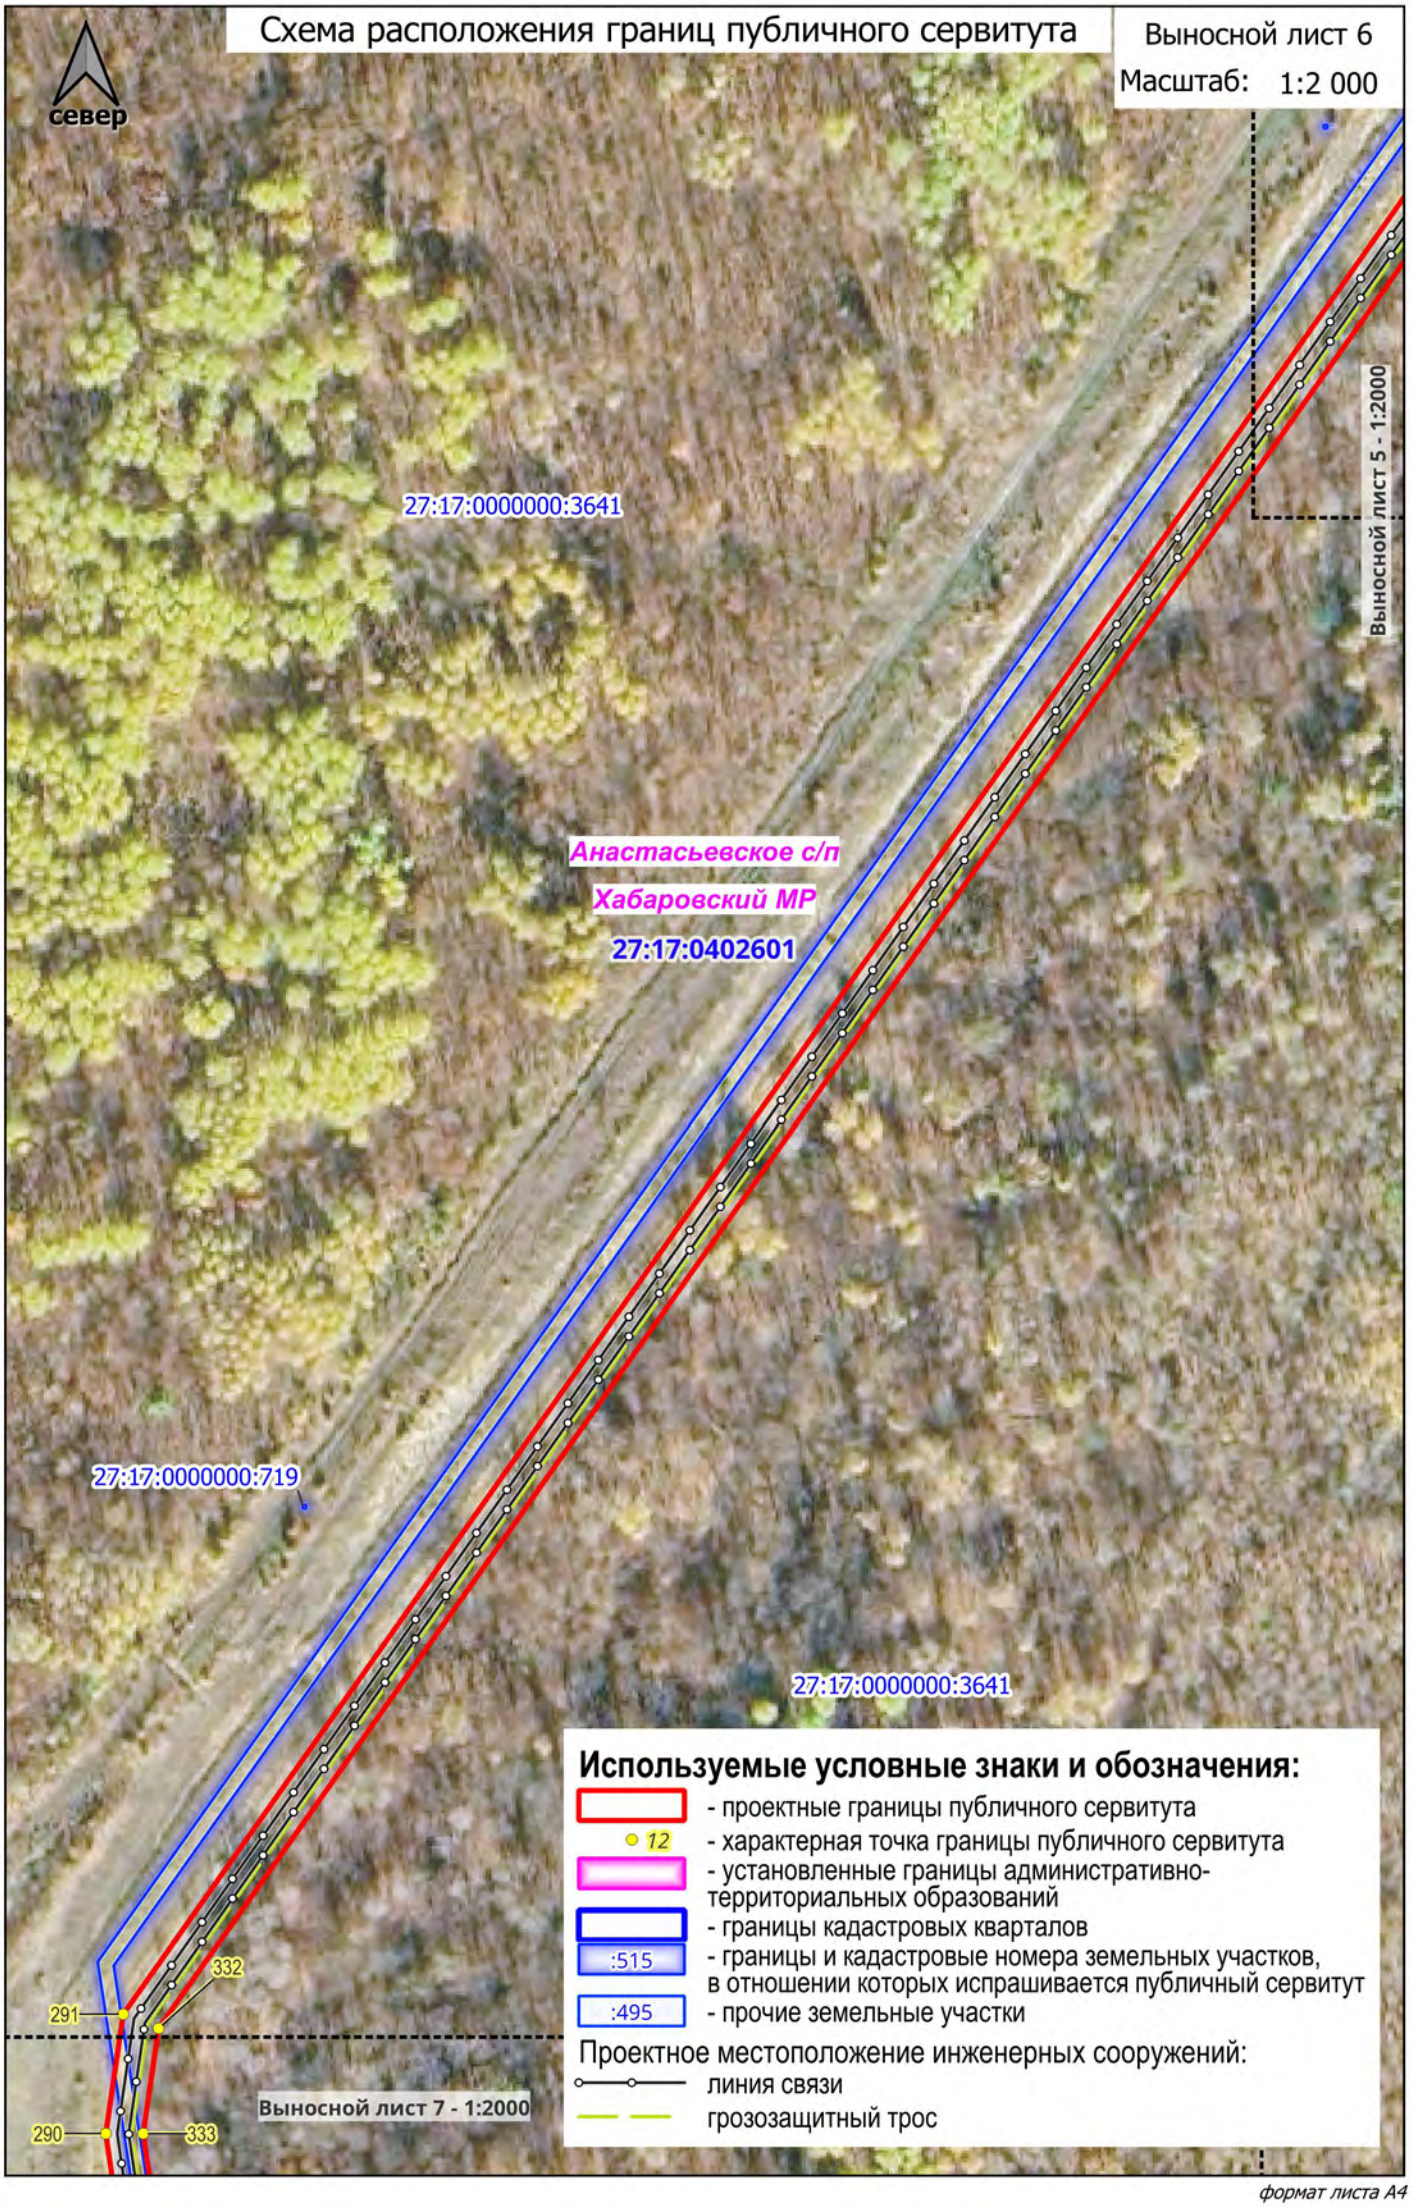

формат листа А4

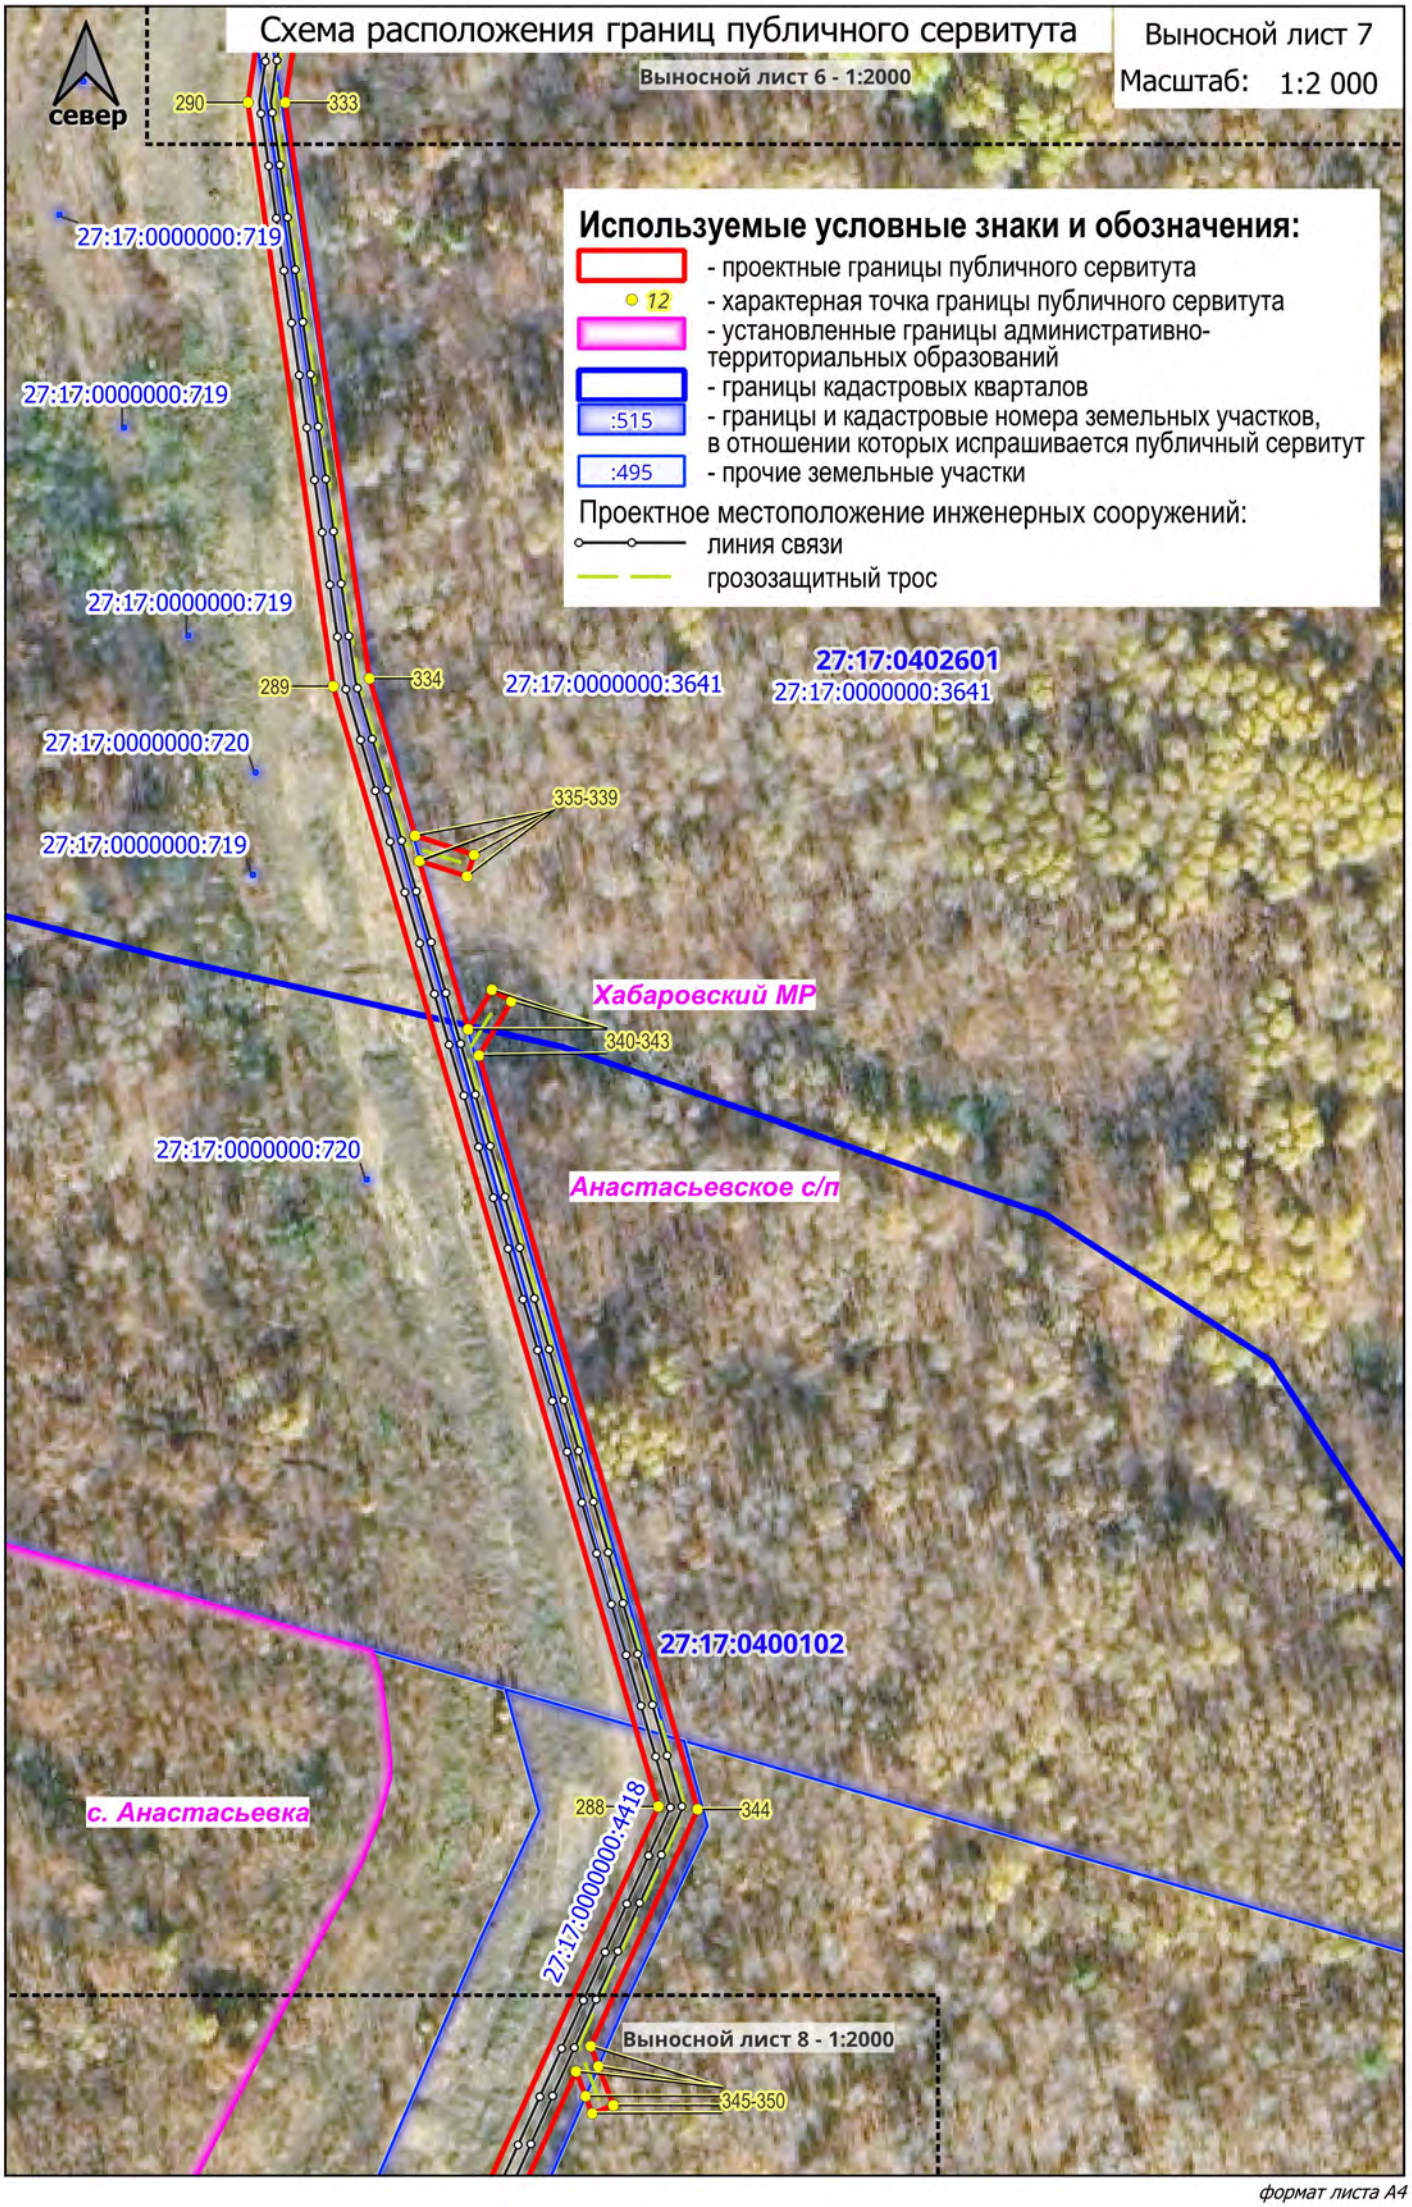

формат листа А4

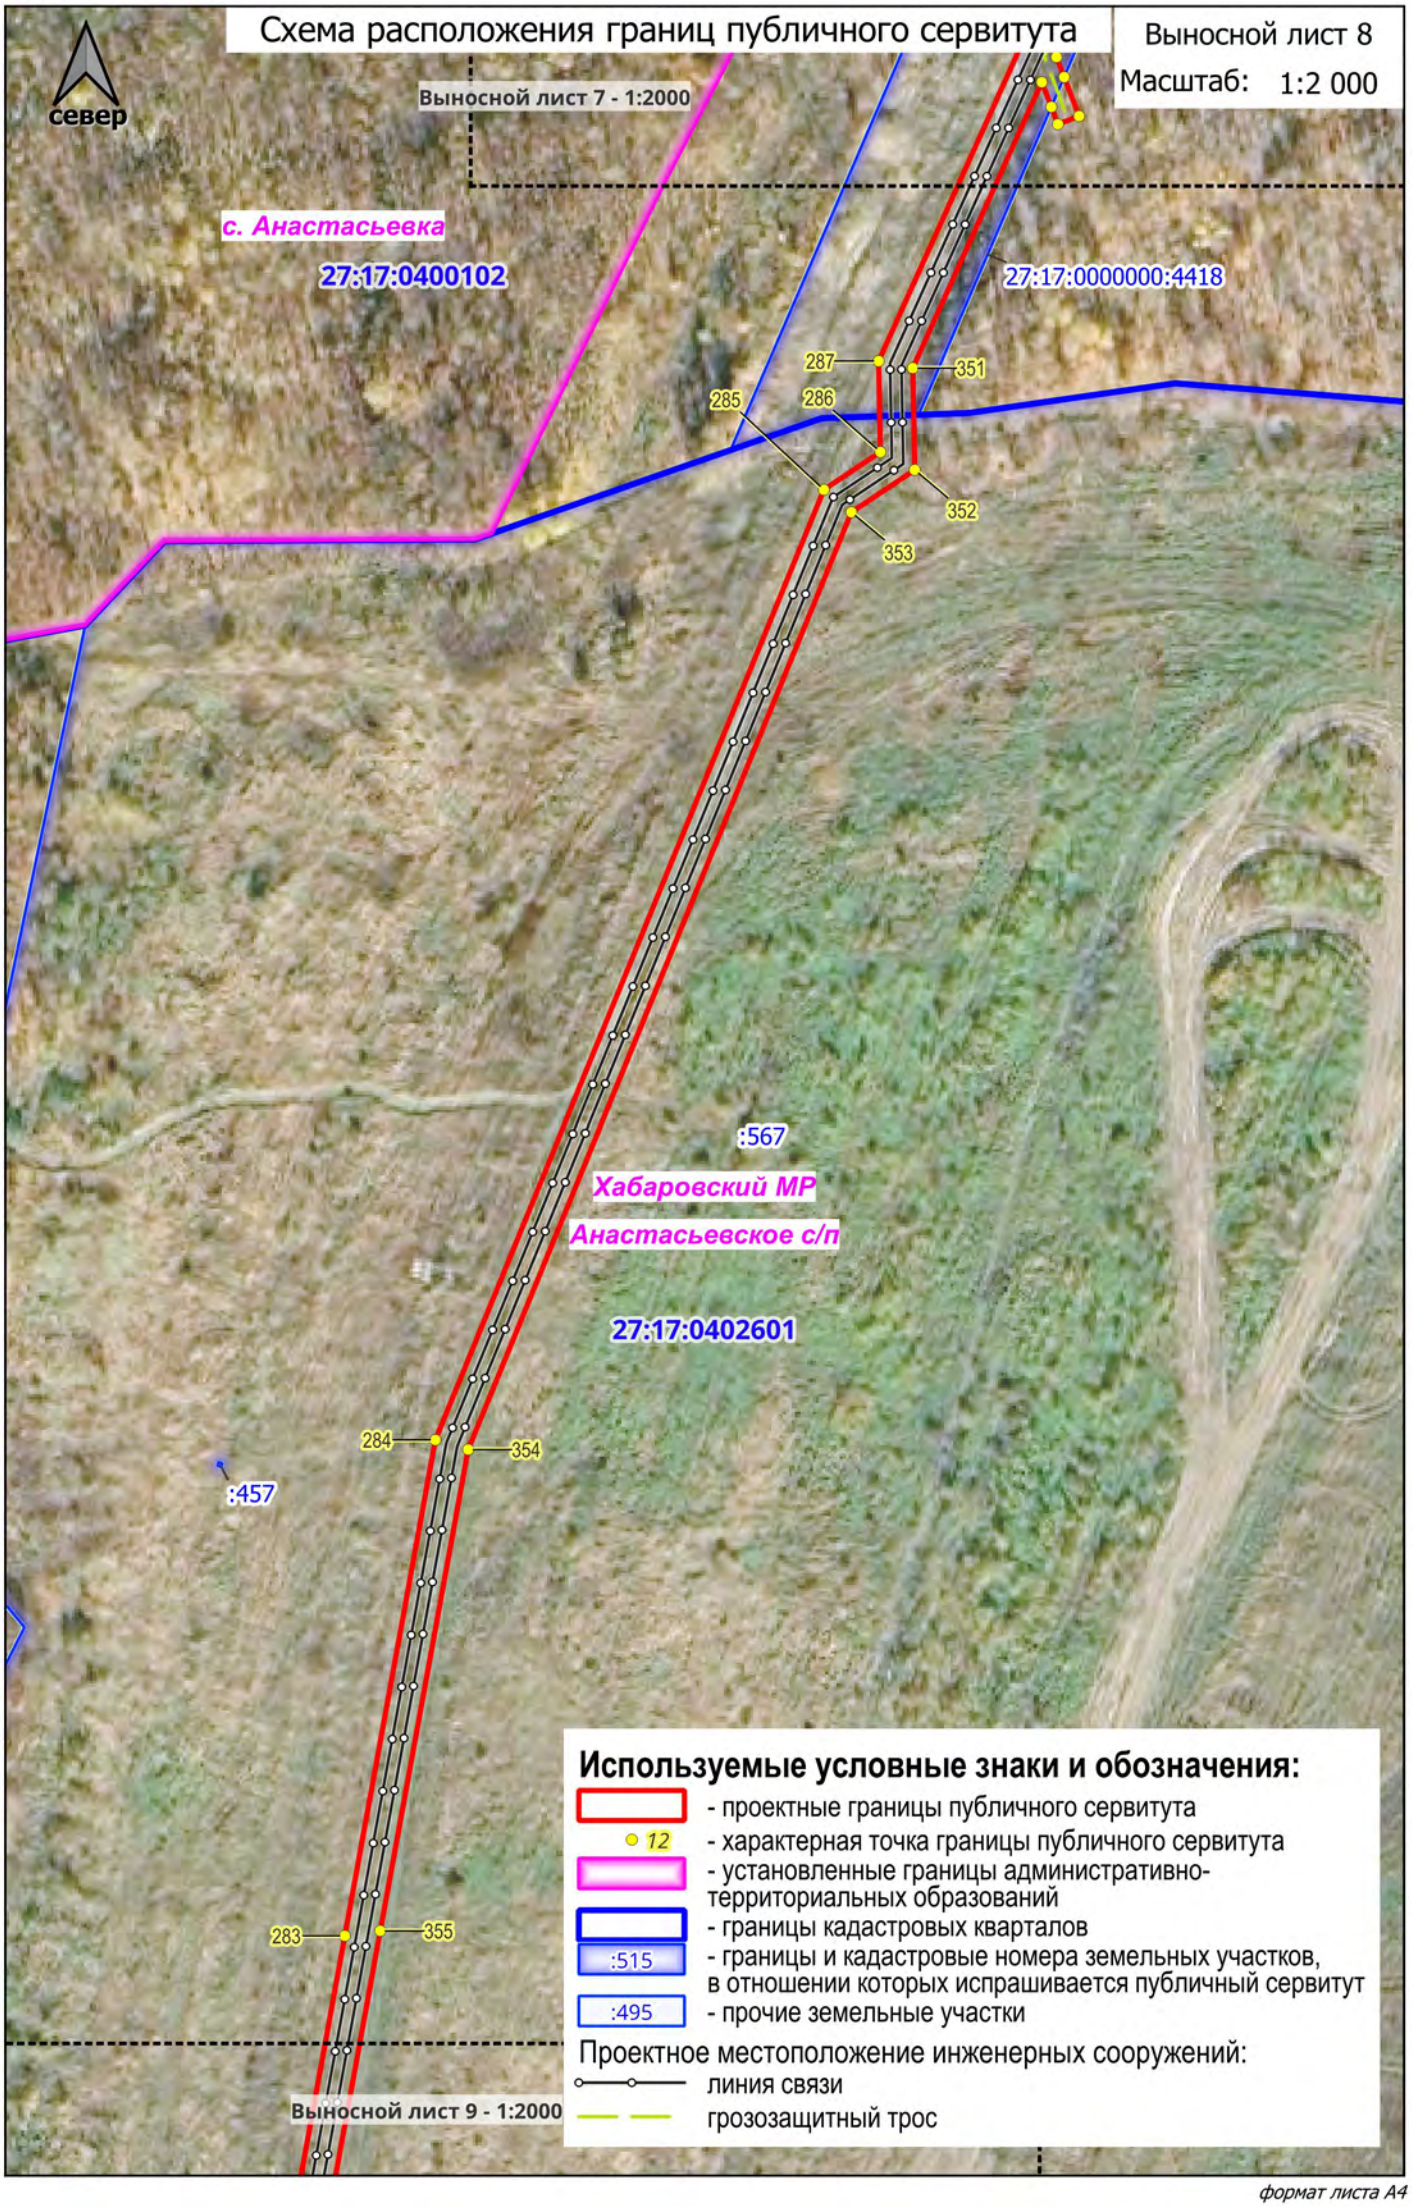
Схема расположения границ публичного сервитута
Выносной лист 8
Масштаб: 1:2 000
север
Выносной лист 7 - 1:2000
с. Анастасьевка
27:17:0400102
27:17:0000000:4418
287
351
285
286
352
353
:567
Хабаровский МР
Анастасьевское с/п
27:17:0402601
284
354
:457
283
355
Выносной лист 9 - 1:2000
Используемые условные знаки и обозначения:
- проектные границы публичного сервитута
12 - характерная точка границы публичного сервитута
- установленные границы административно-территориальных образований
- границы кадастровых кварталов
:515 - границы и кадастровые номера земельных участков, в отношении которых испрашивается публичный сервитут
:495 - прочие земельные участки
Проектное местоположение инженерных сооружений:
линия связи
грозозащитный трос
формат листа А4

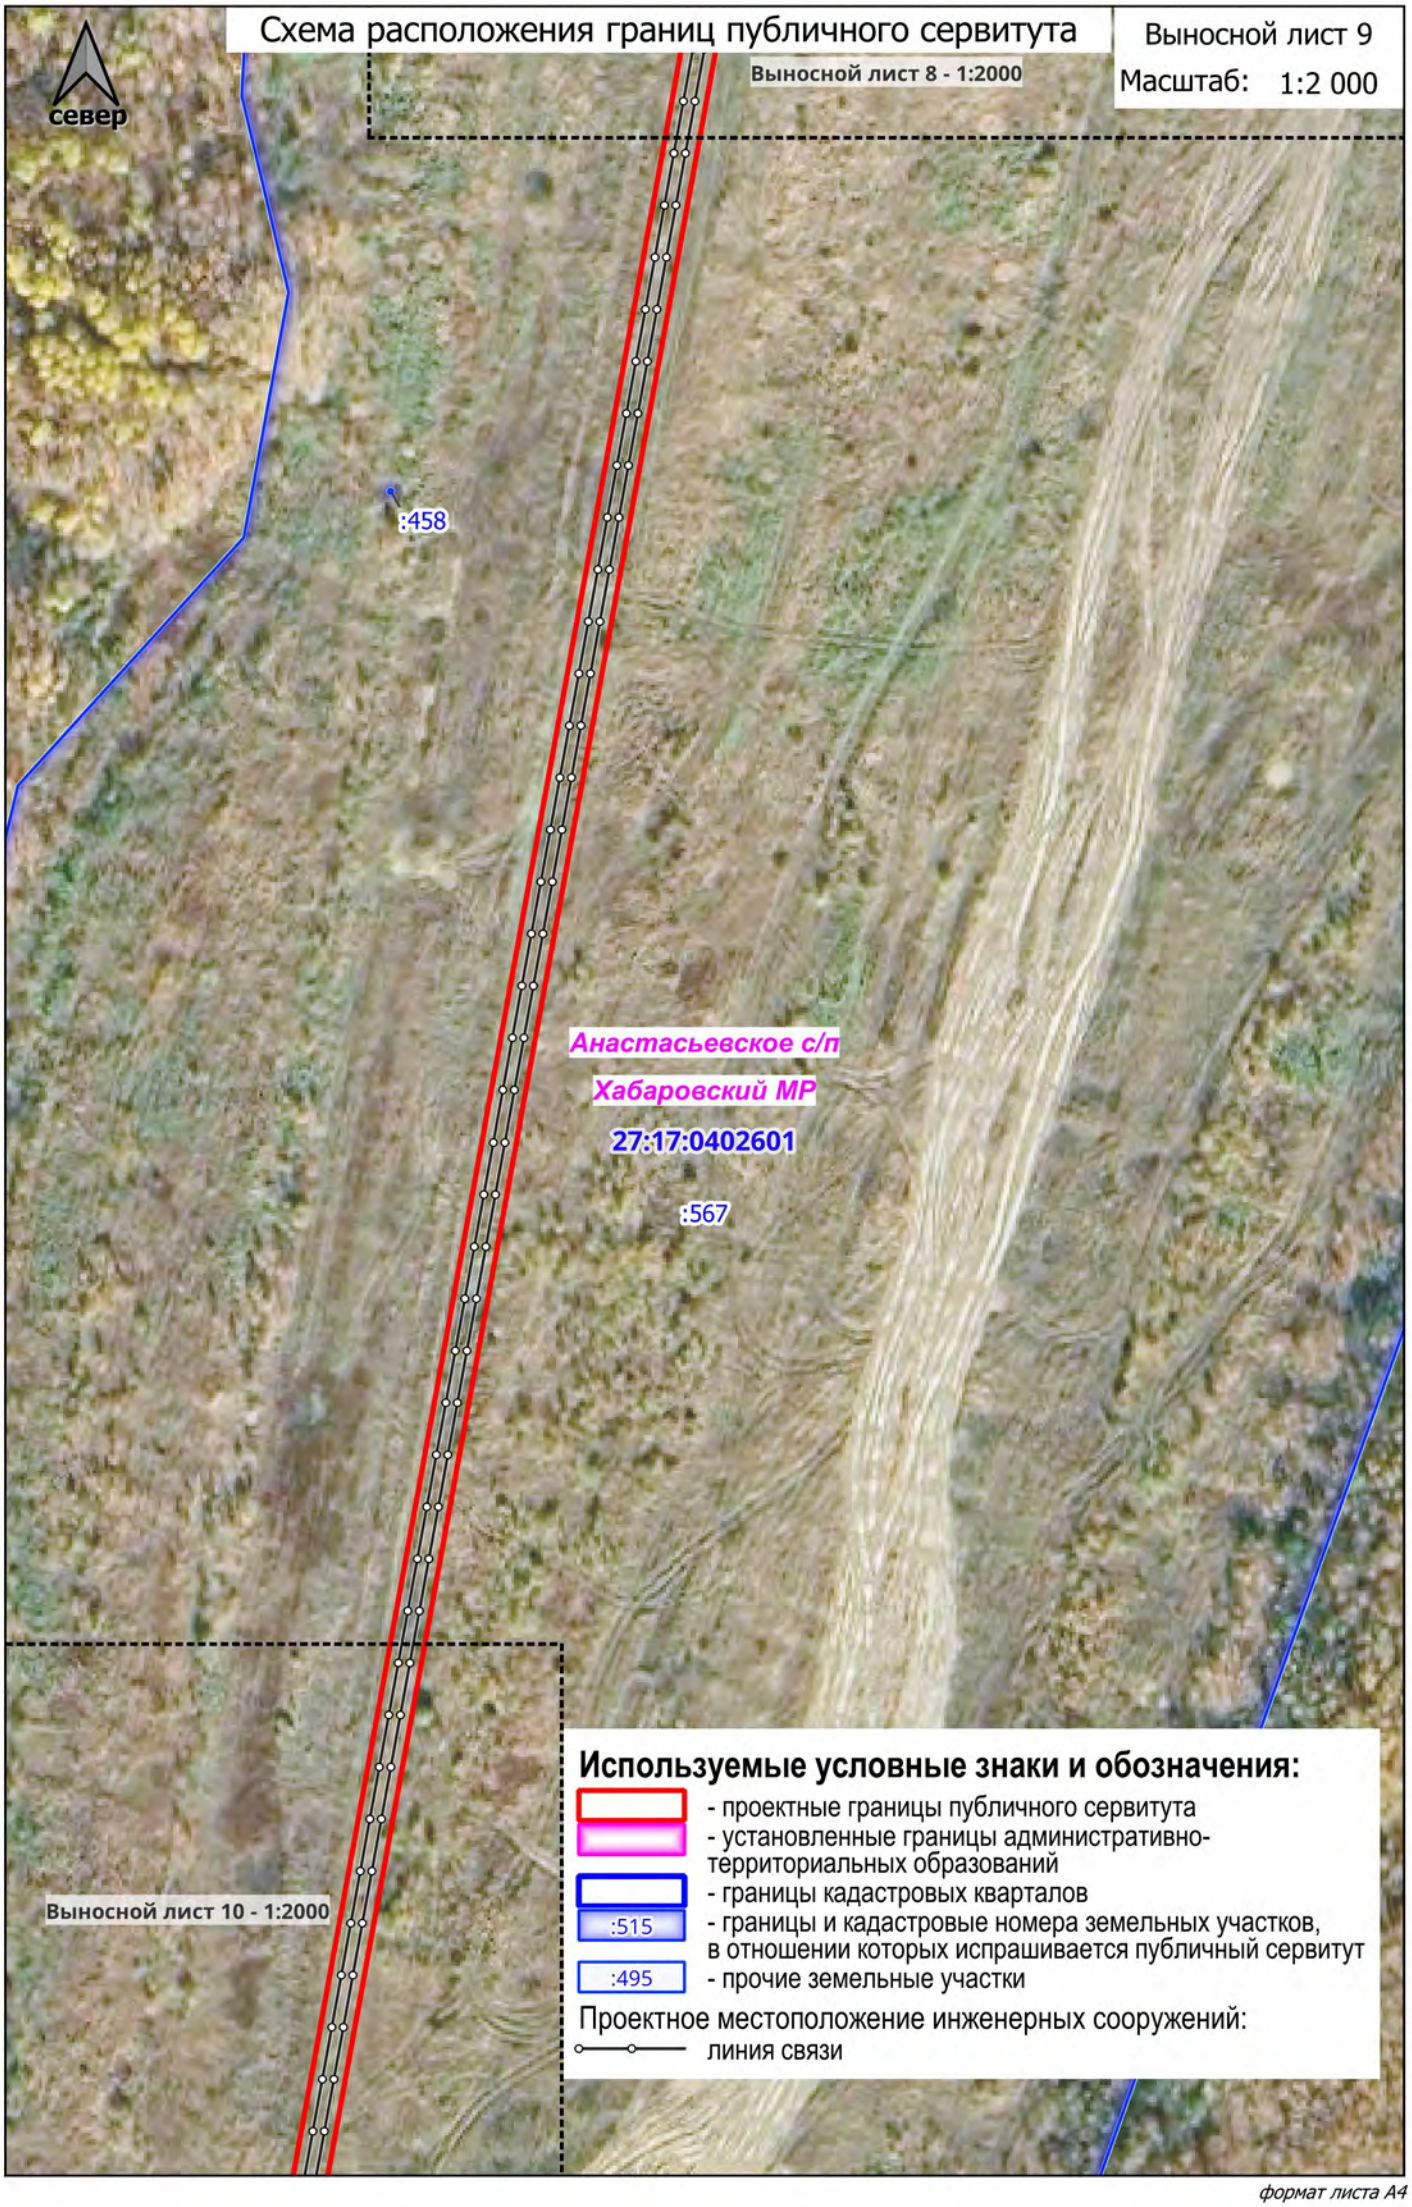

формат листа А4

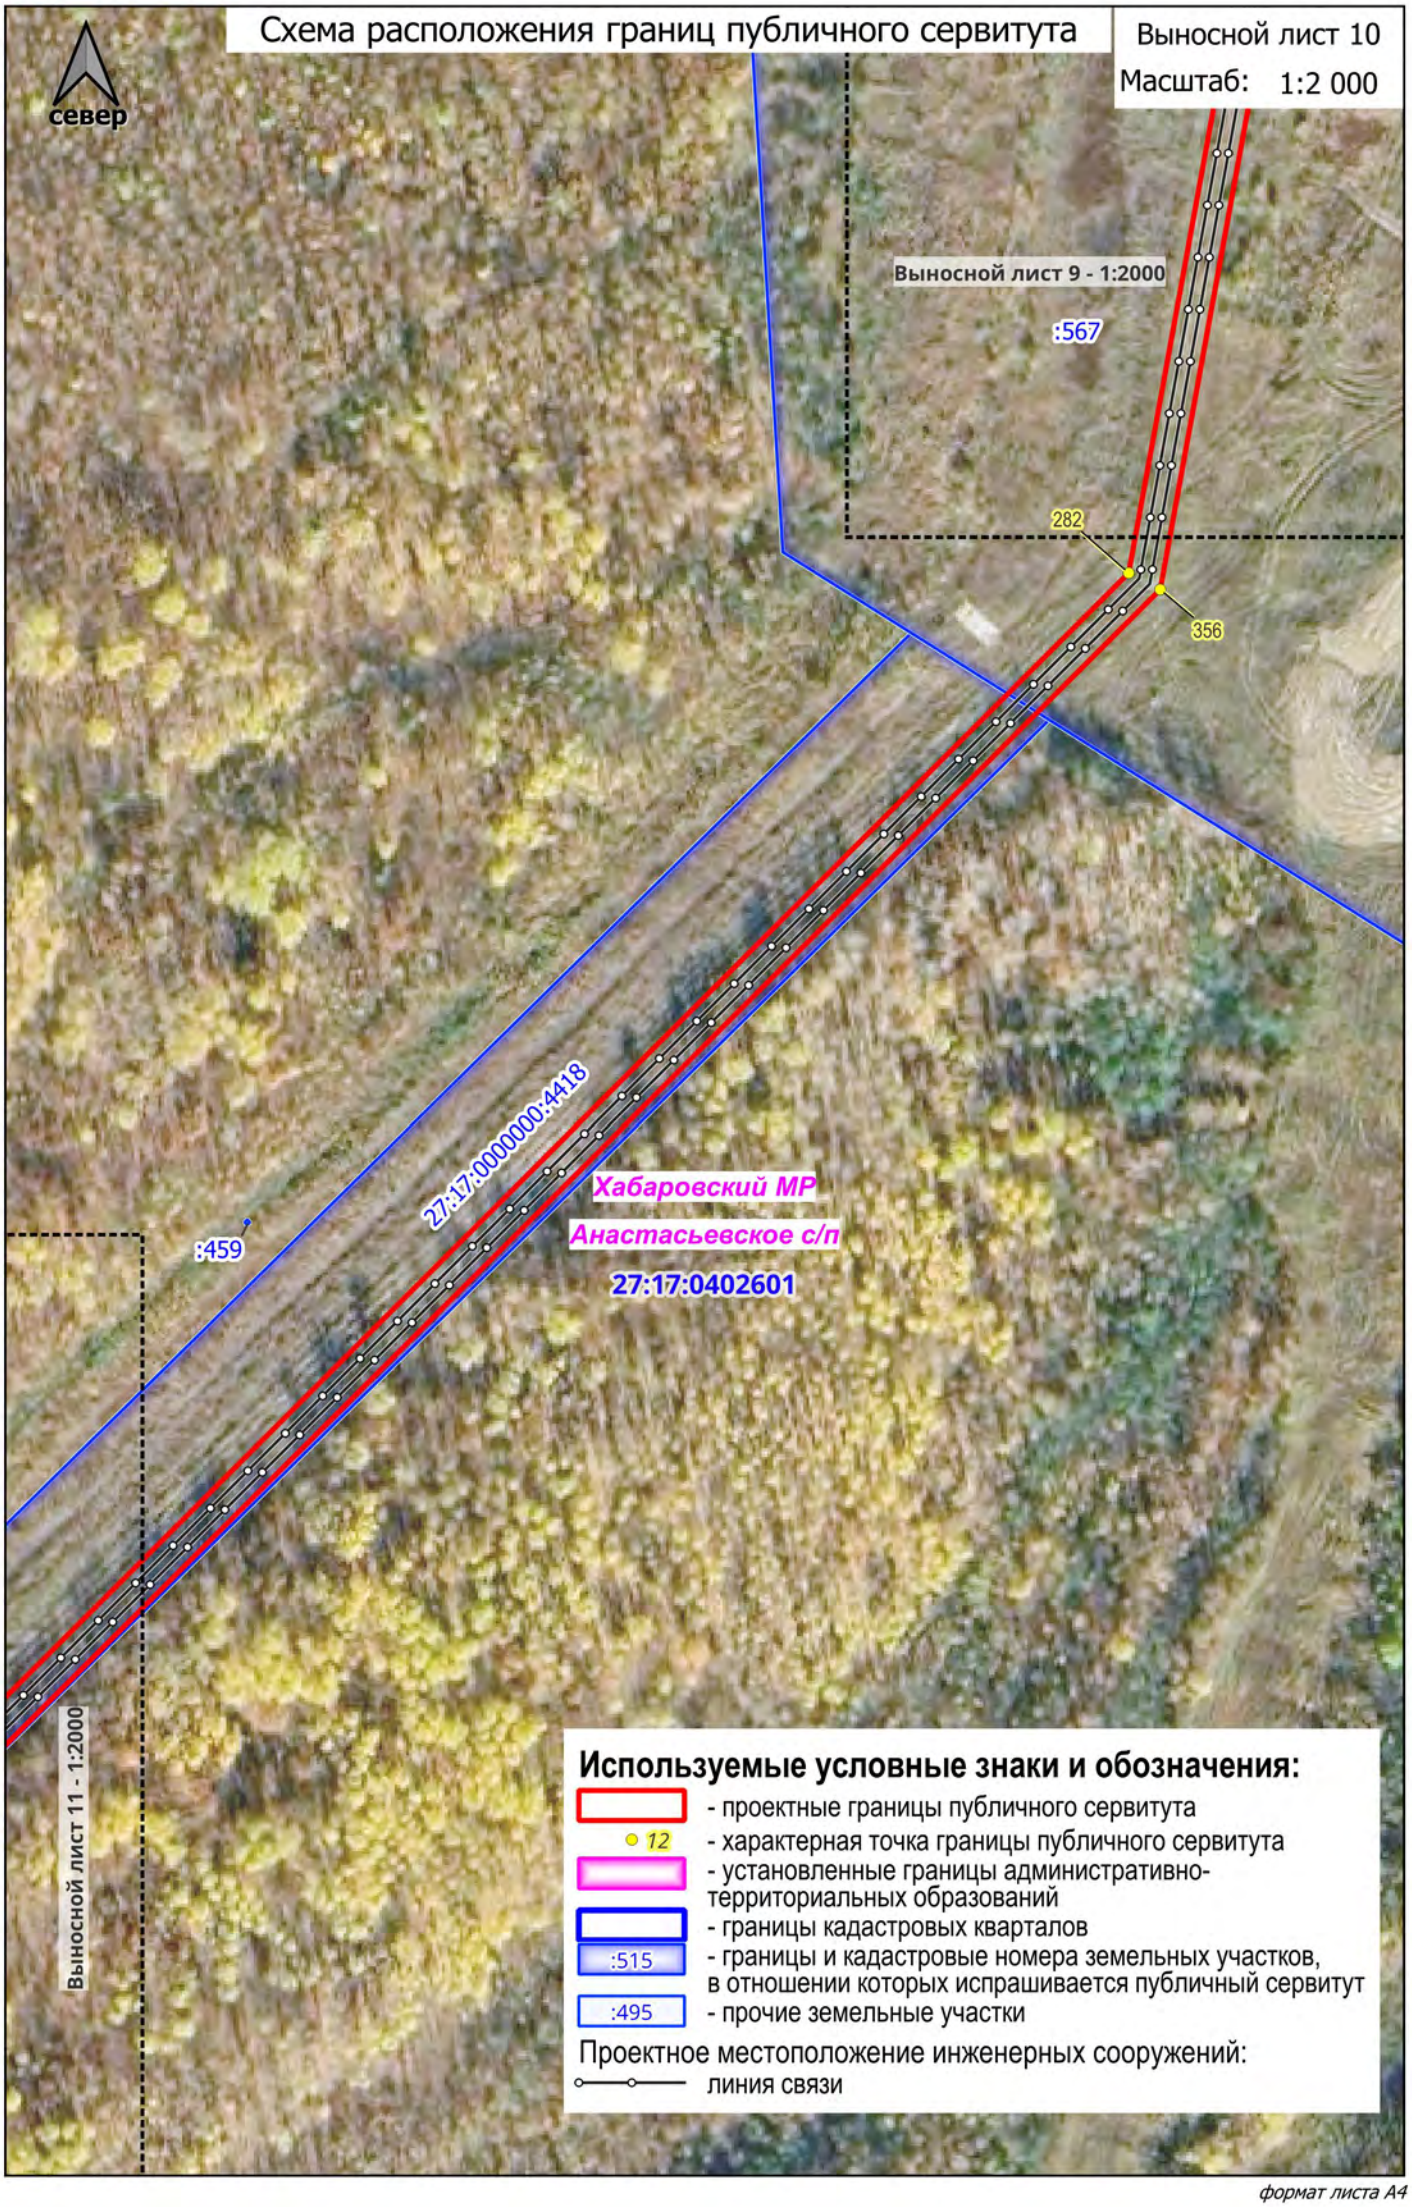

формат листа А4

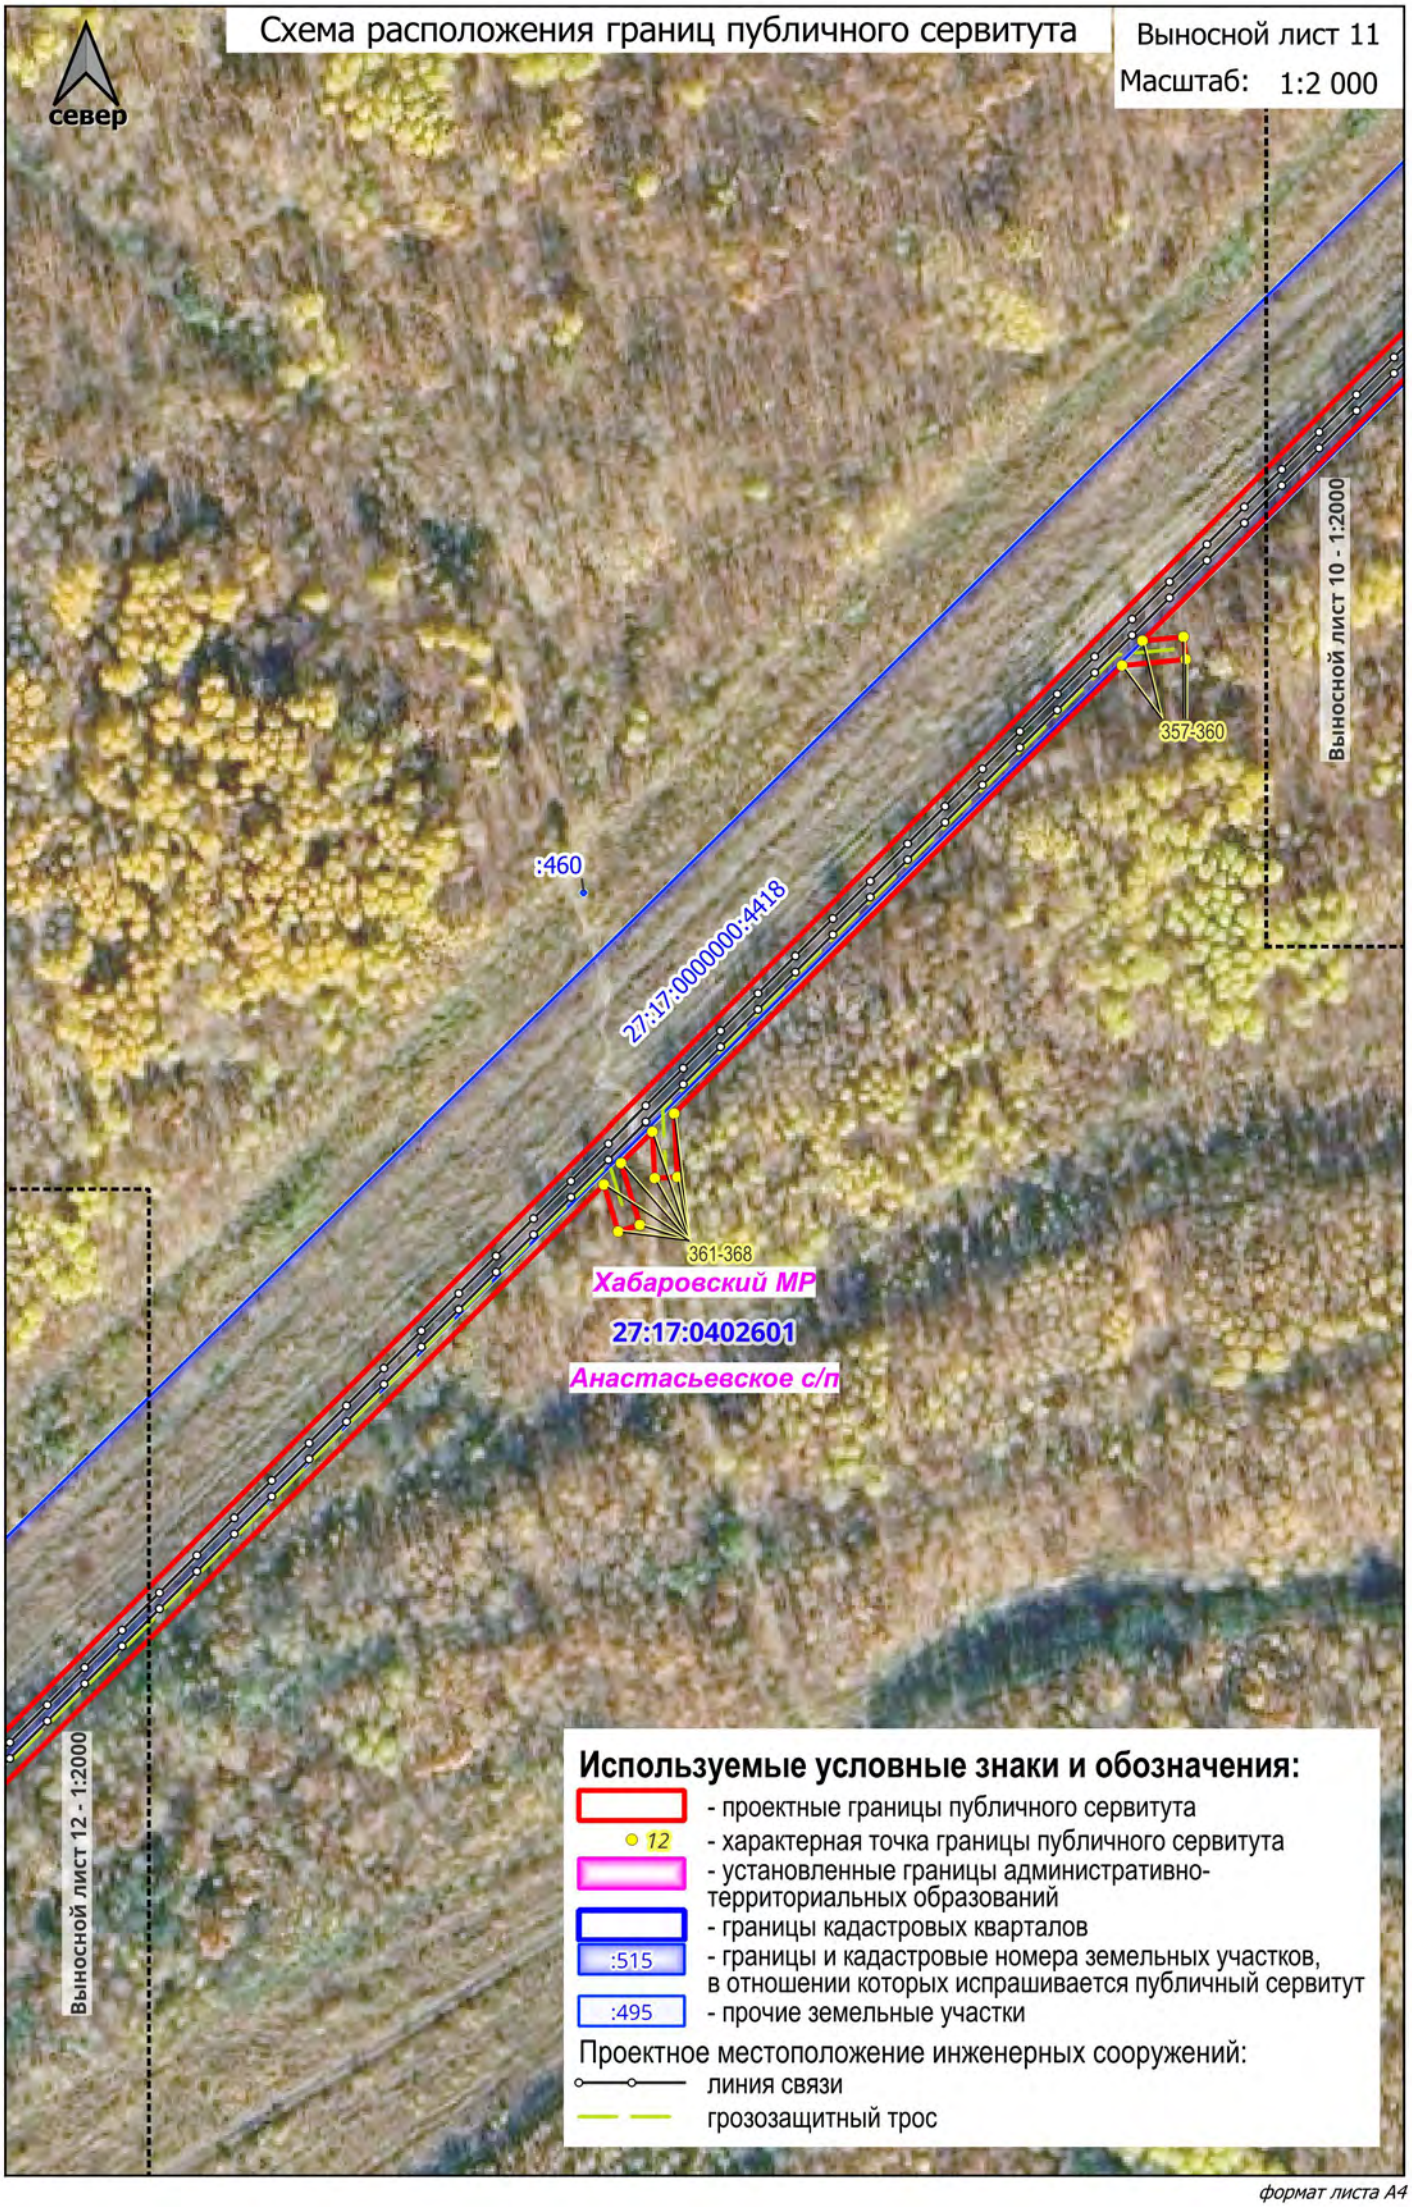

формат листа А4

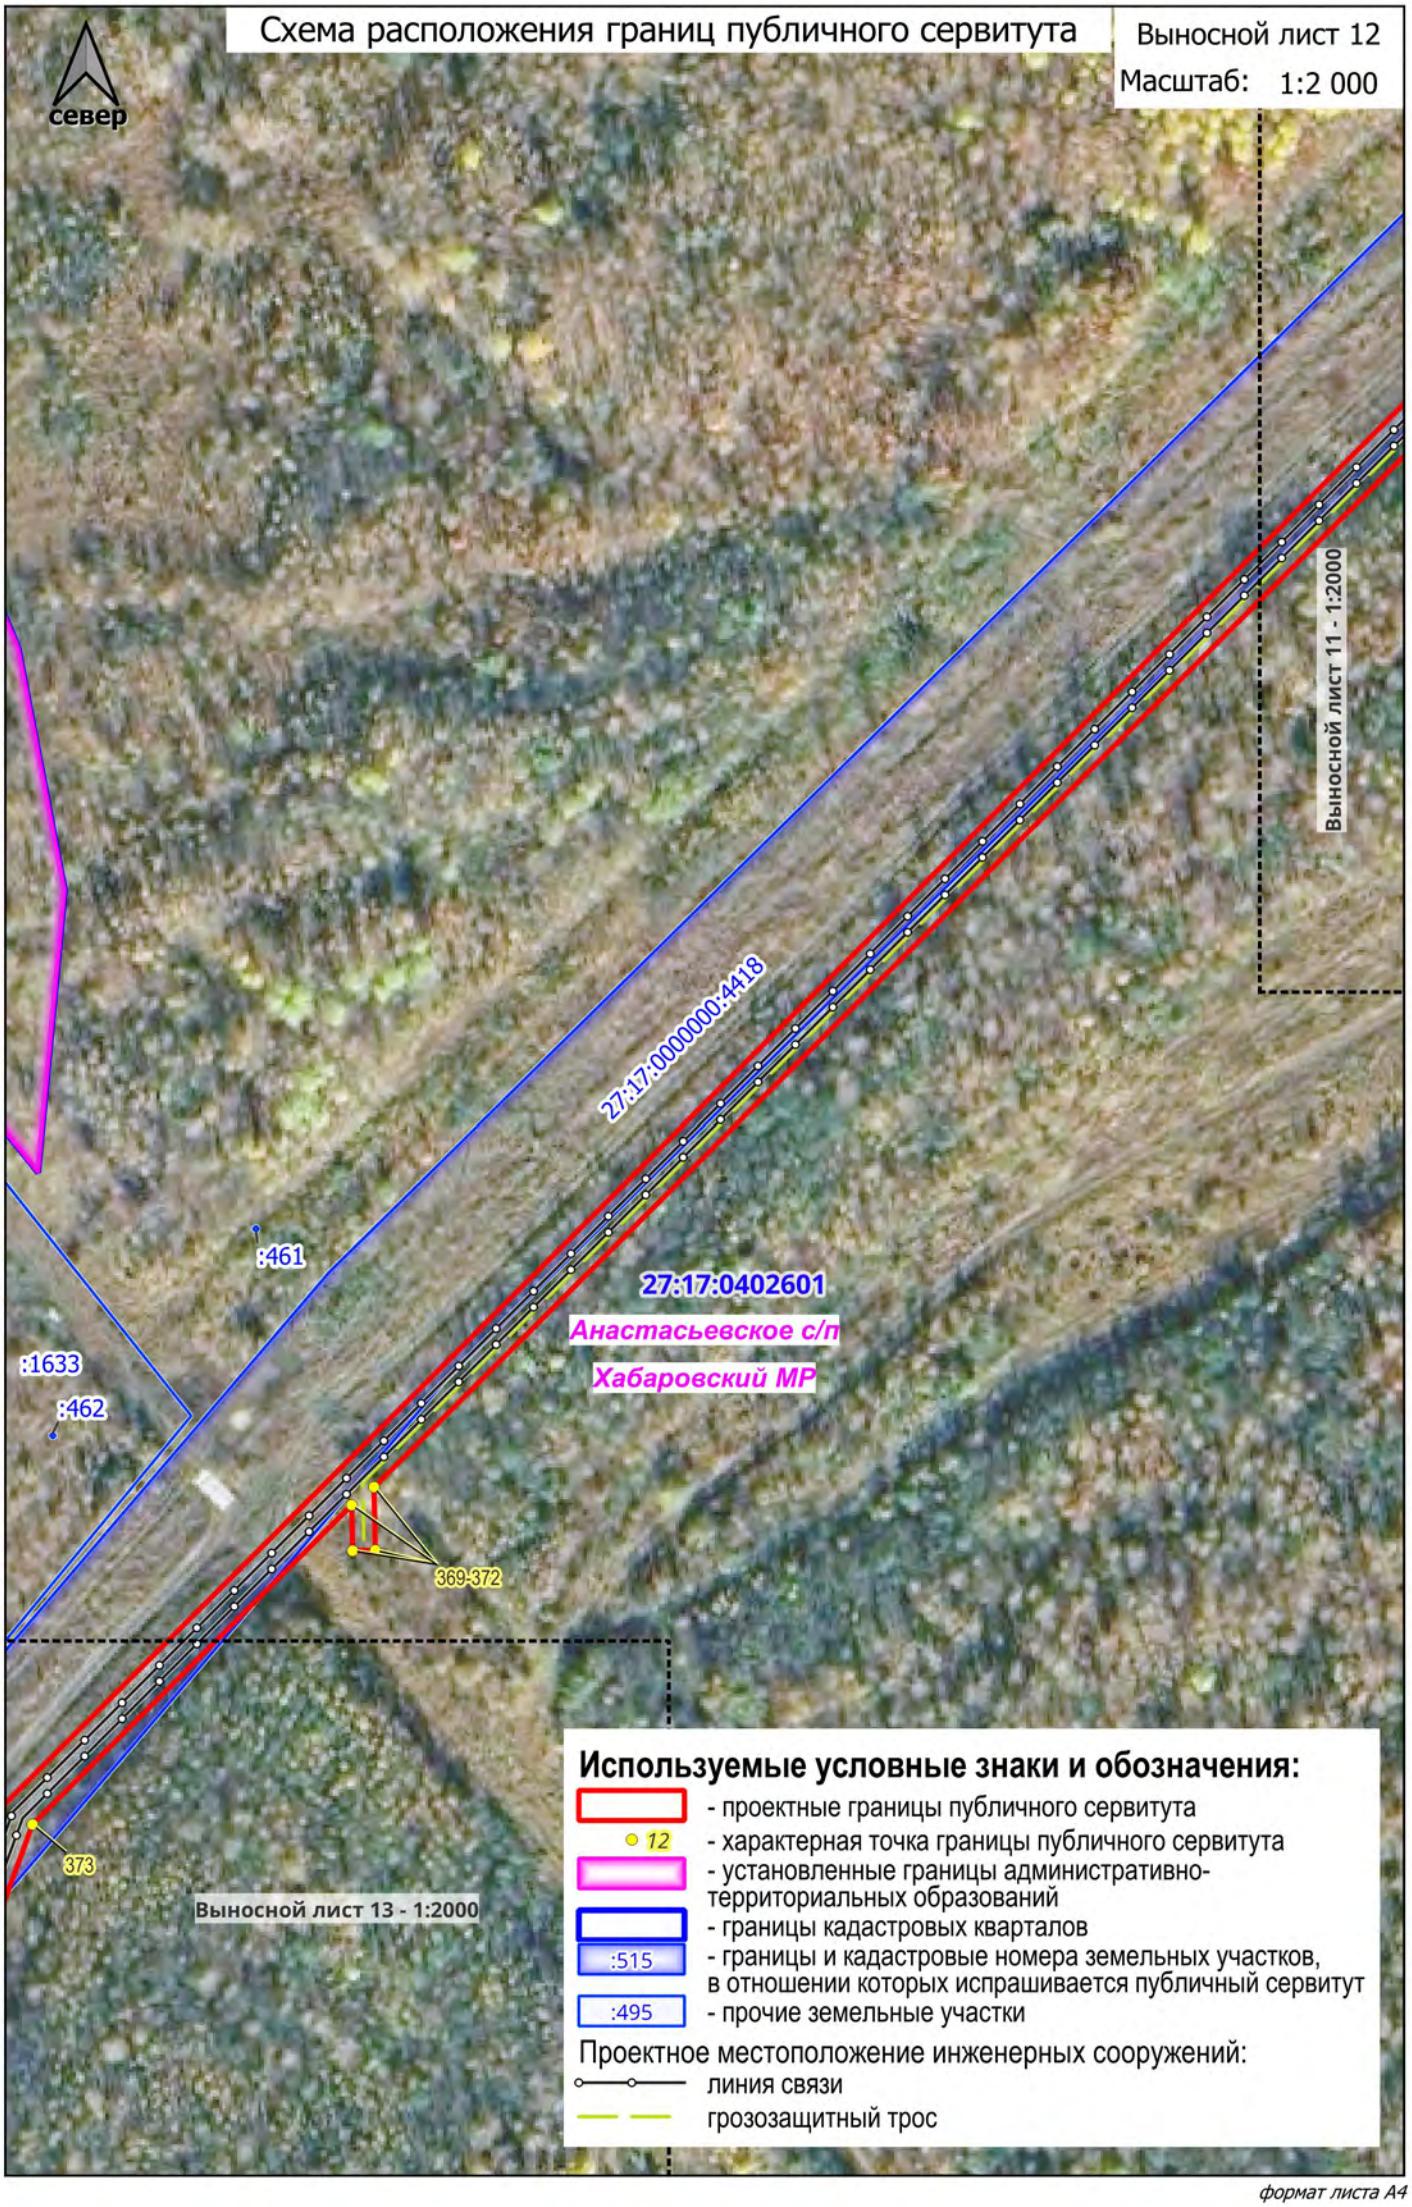

формат листа А4

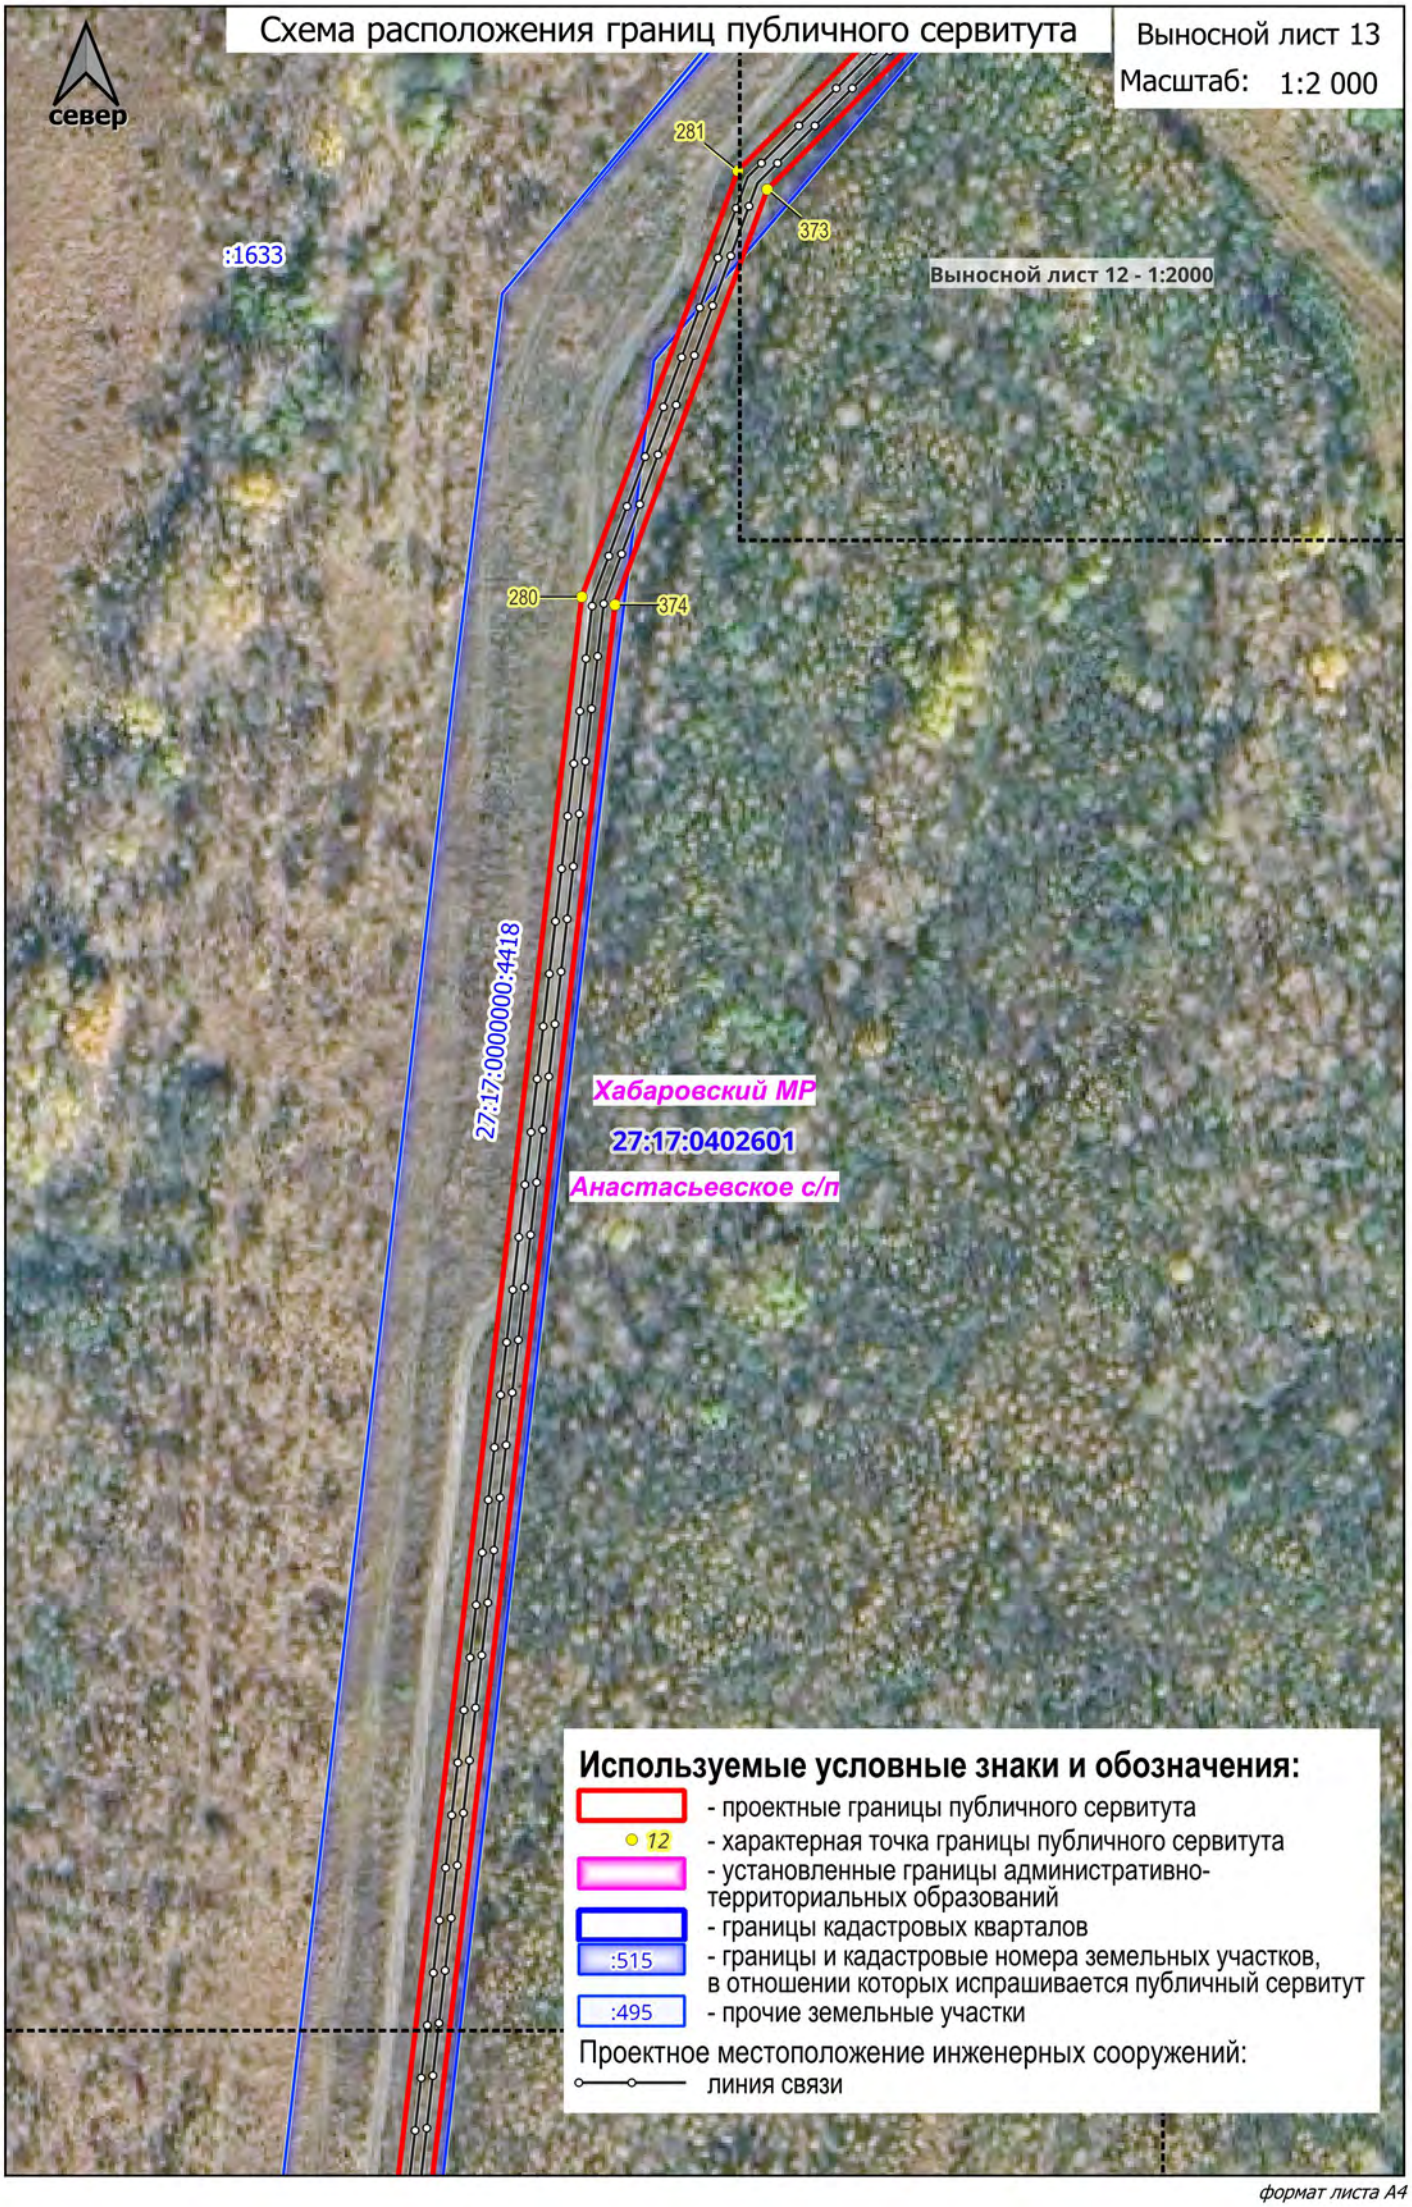

формат листа А4