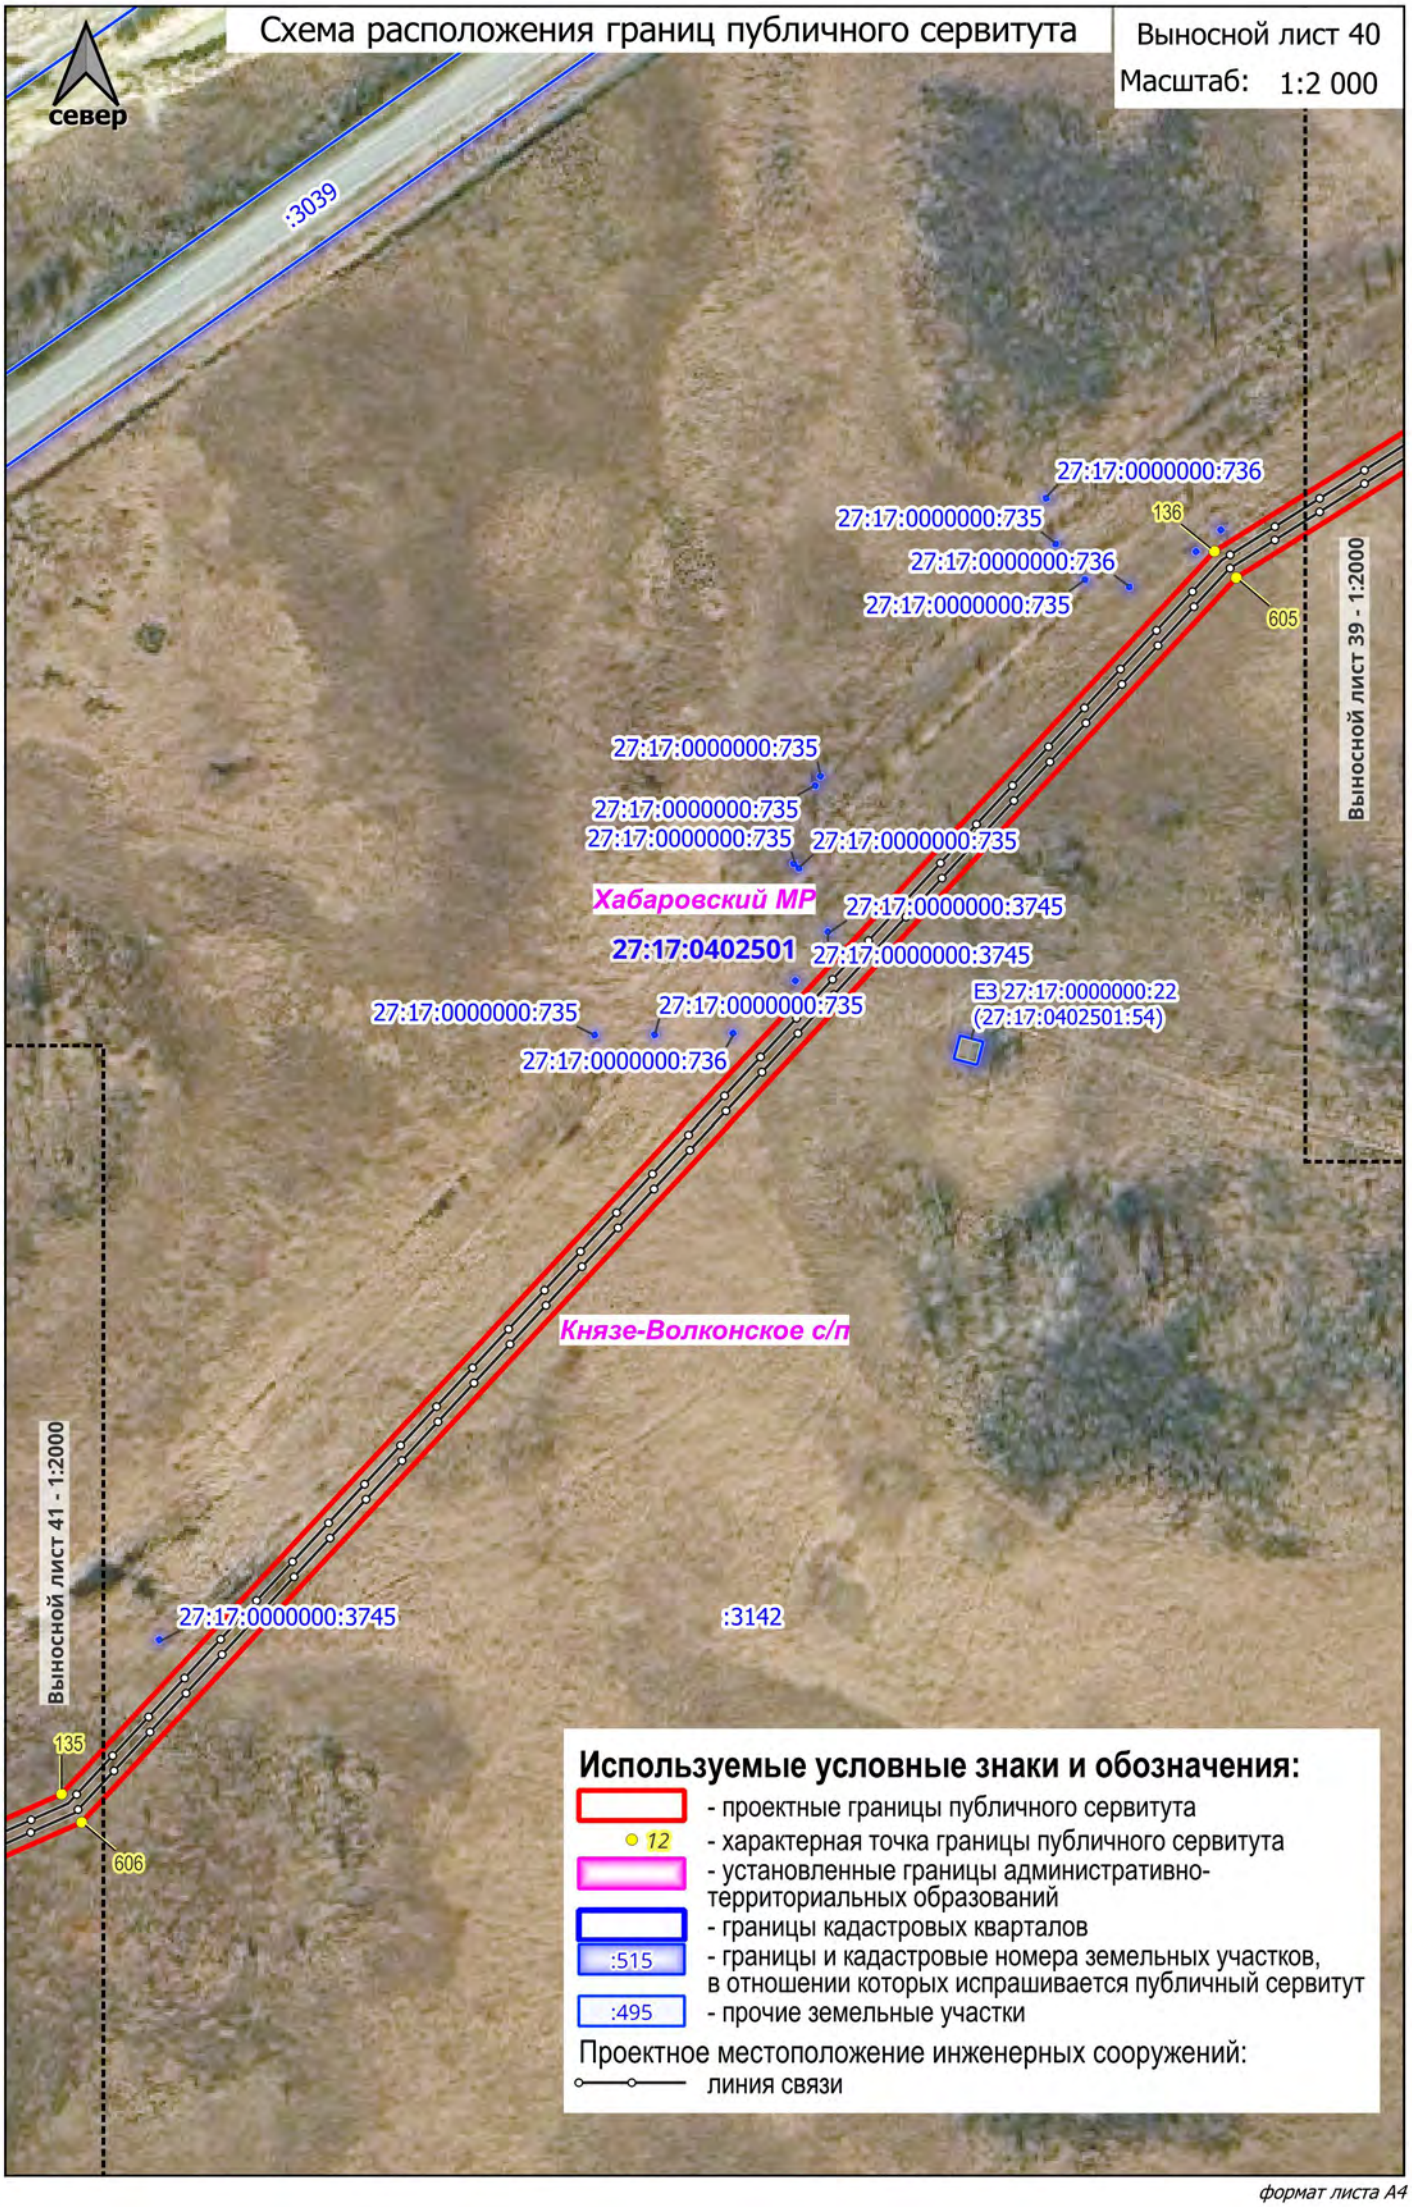

формат листа А4

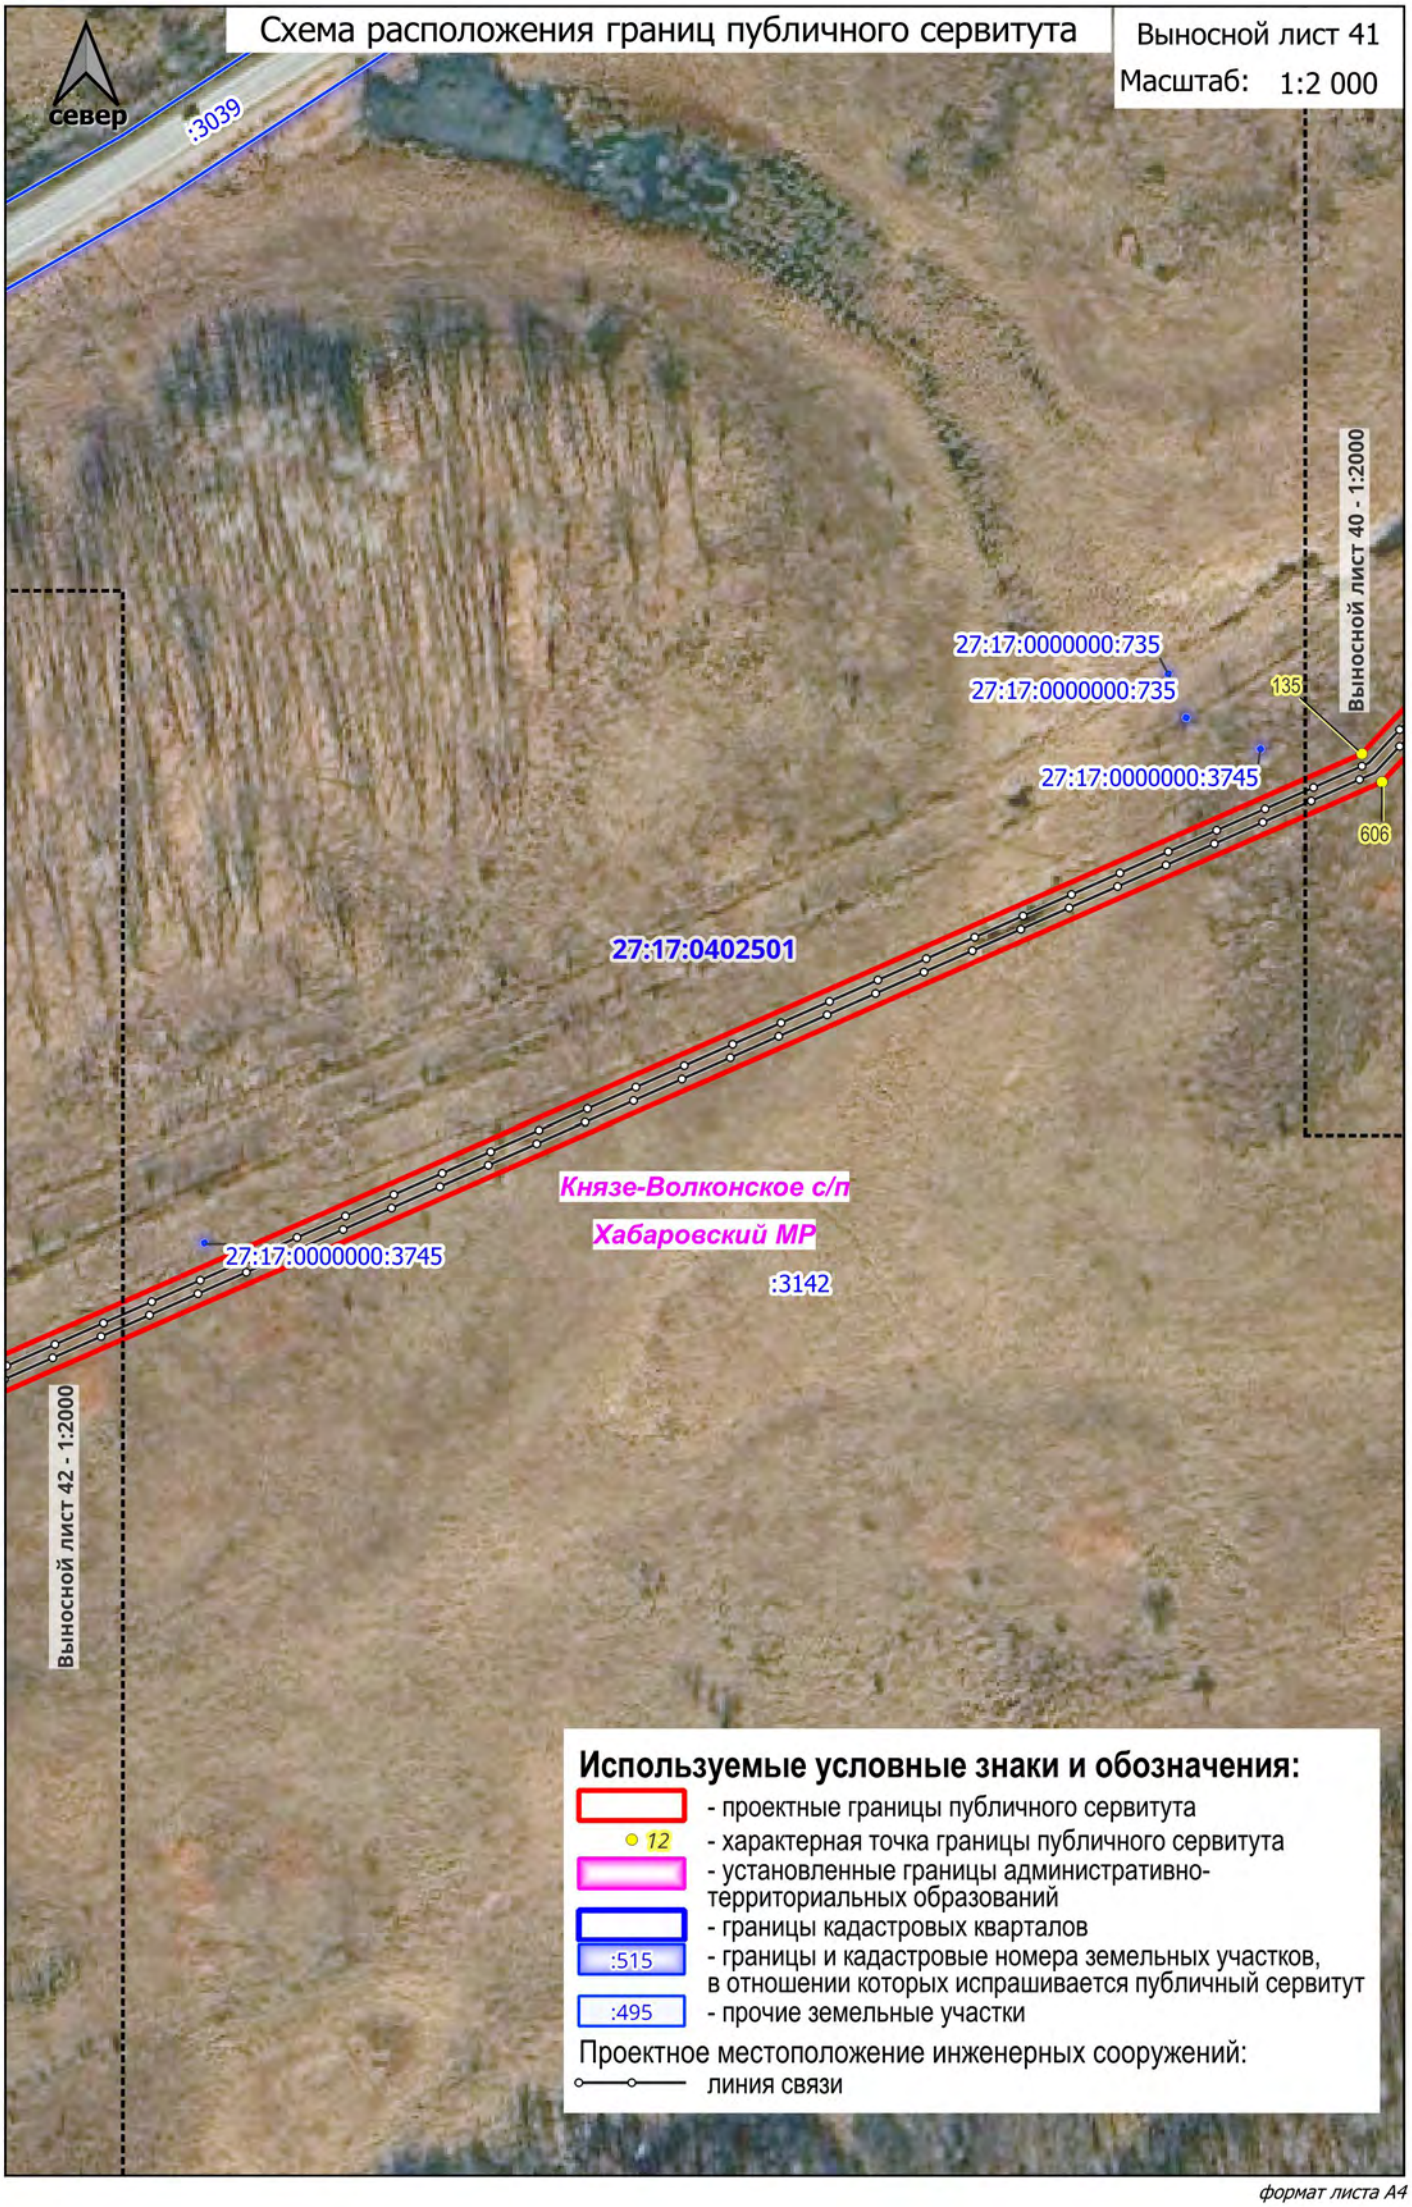
Схема расположения границ публичного сервитута
Выносной лист 41
Масштаб: 1:2 000
север
:3039
Выносной лист 40 - 1:2000
27:17:0000000:735
27:17:0000000:735
135
27:17:0000000:3745
606
27:17:0402501
Князе-Волконское с/п
Хабаровский МР
27:17:0000000:3745
:3142
Выносной лист 42 - 1:2000
Используемые условные знаки и обозначения:
- проектные границы публичного сервитута
12 - характерная точка границы публичного сервитута
- установленные границы административно-территориальных образований
- границы кадастровых кварталов
:515 - границы и кадастровые номера земельных участков, в отношении которых испрашивается публичный сервитут
:495 - прочие земельные участки
Проектное местоположение инженерных сооружений:
линия связи
формат листа А4

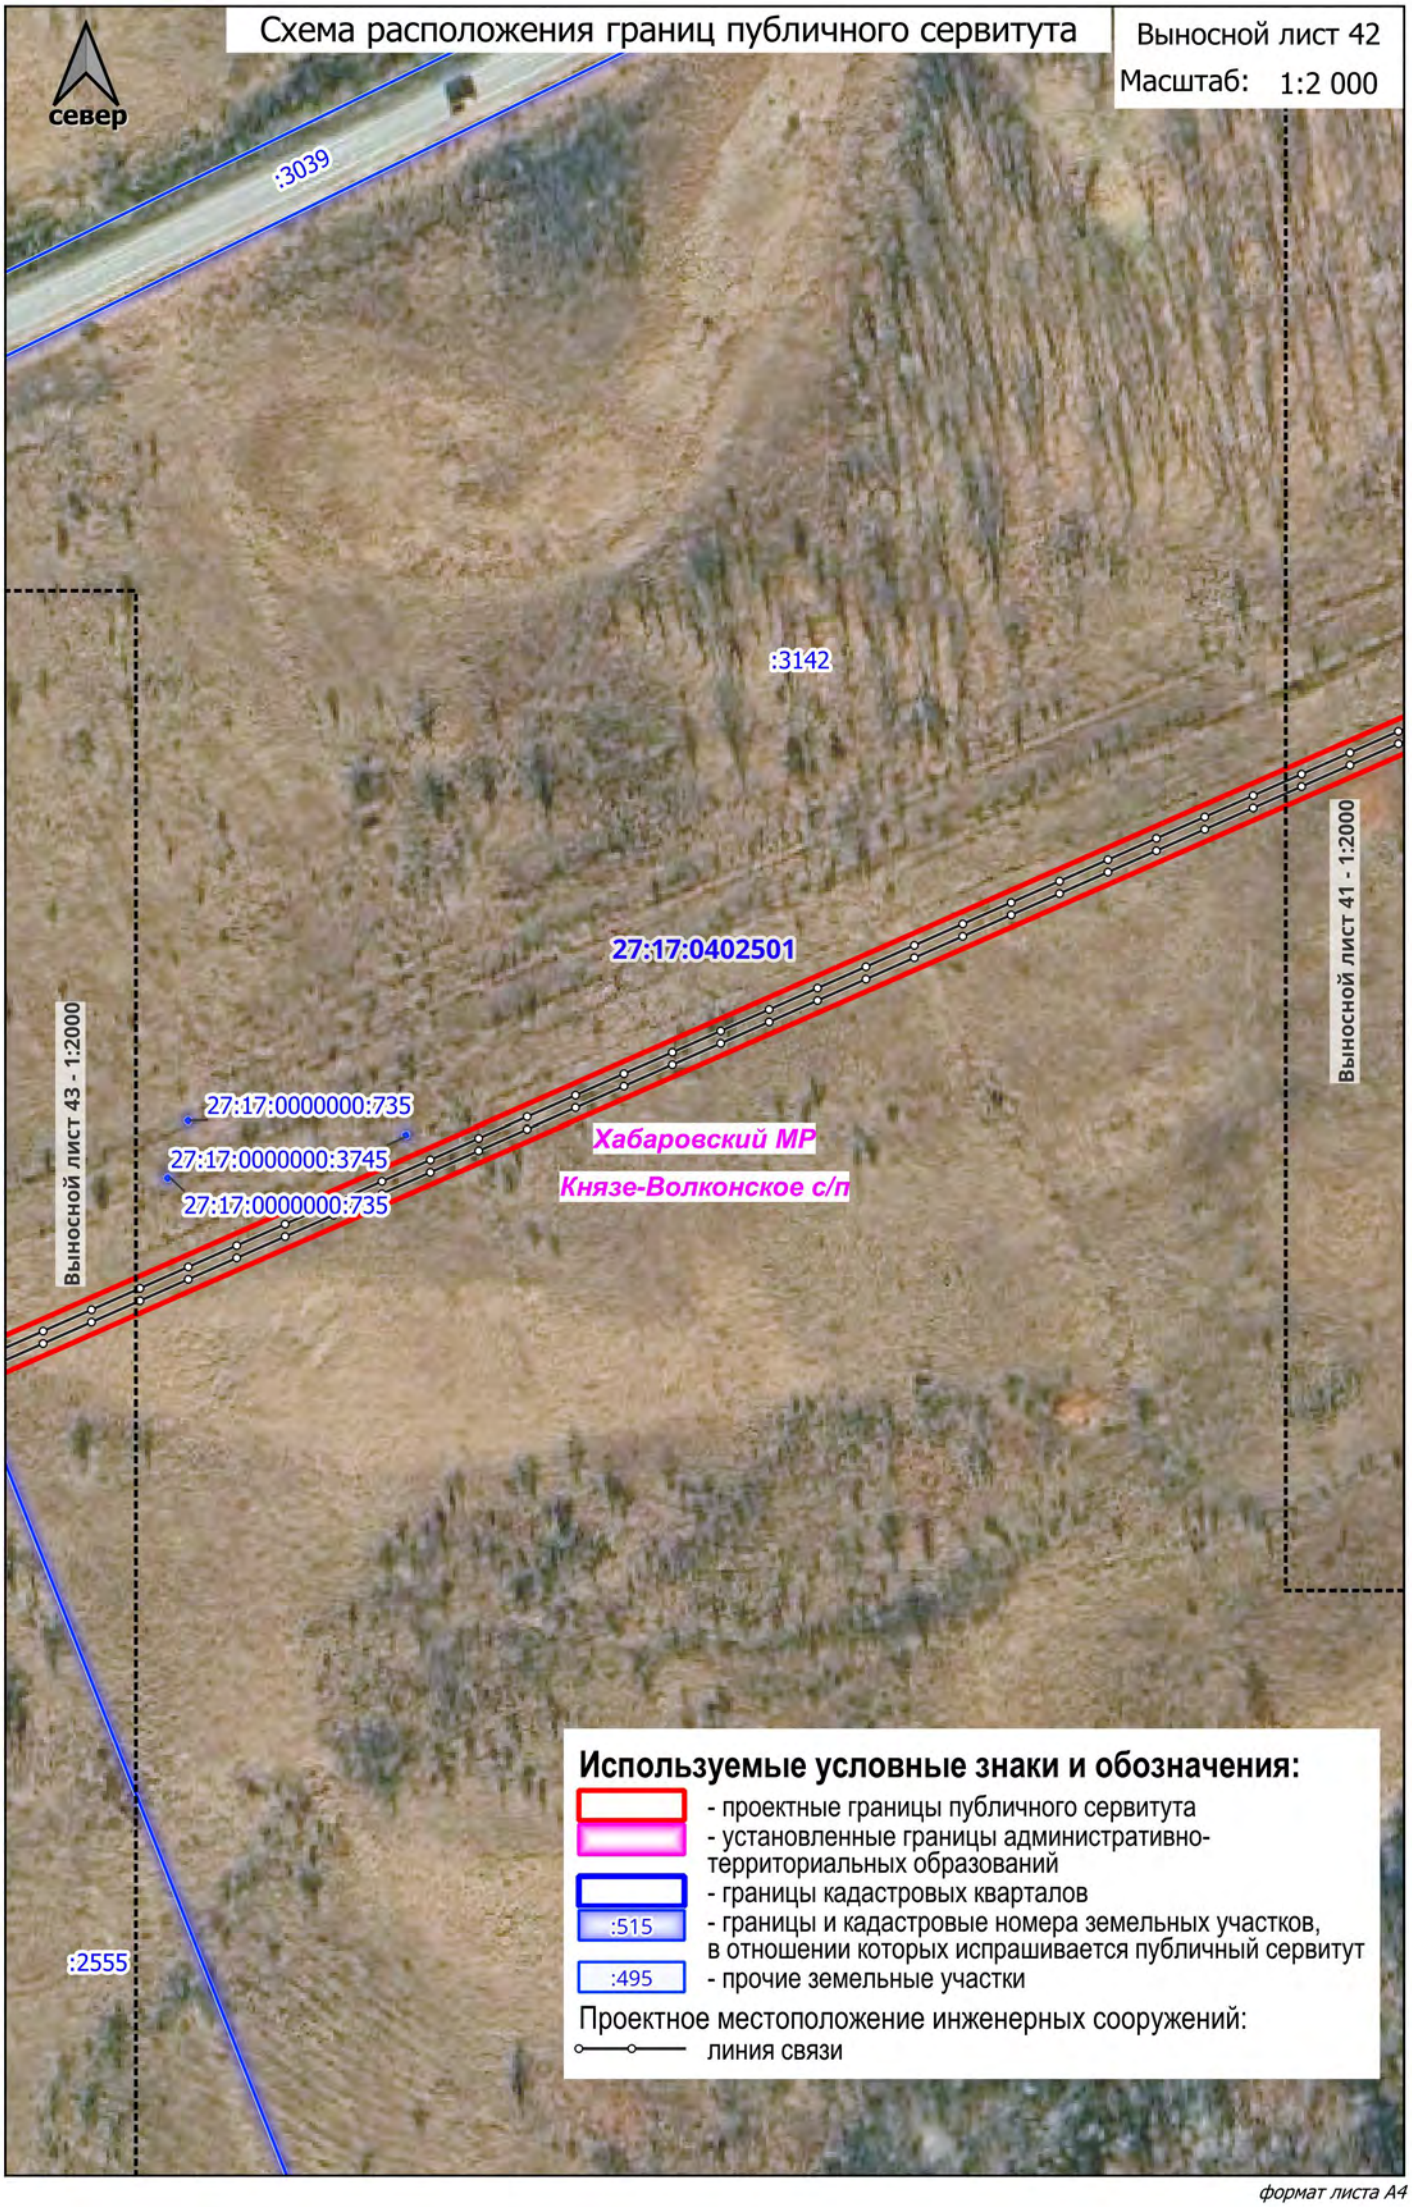

формат листа А4

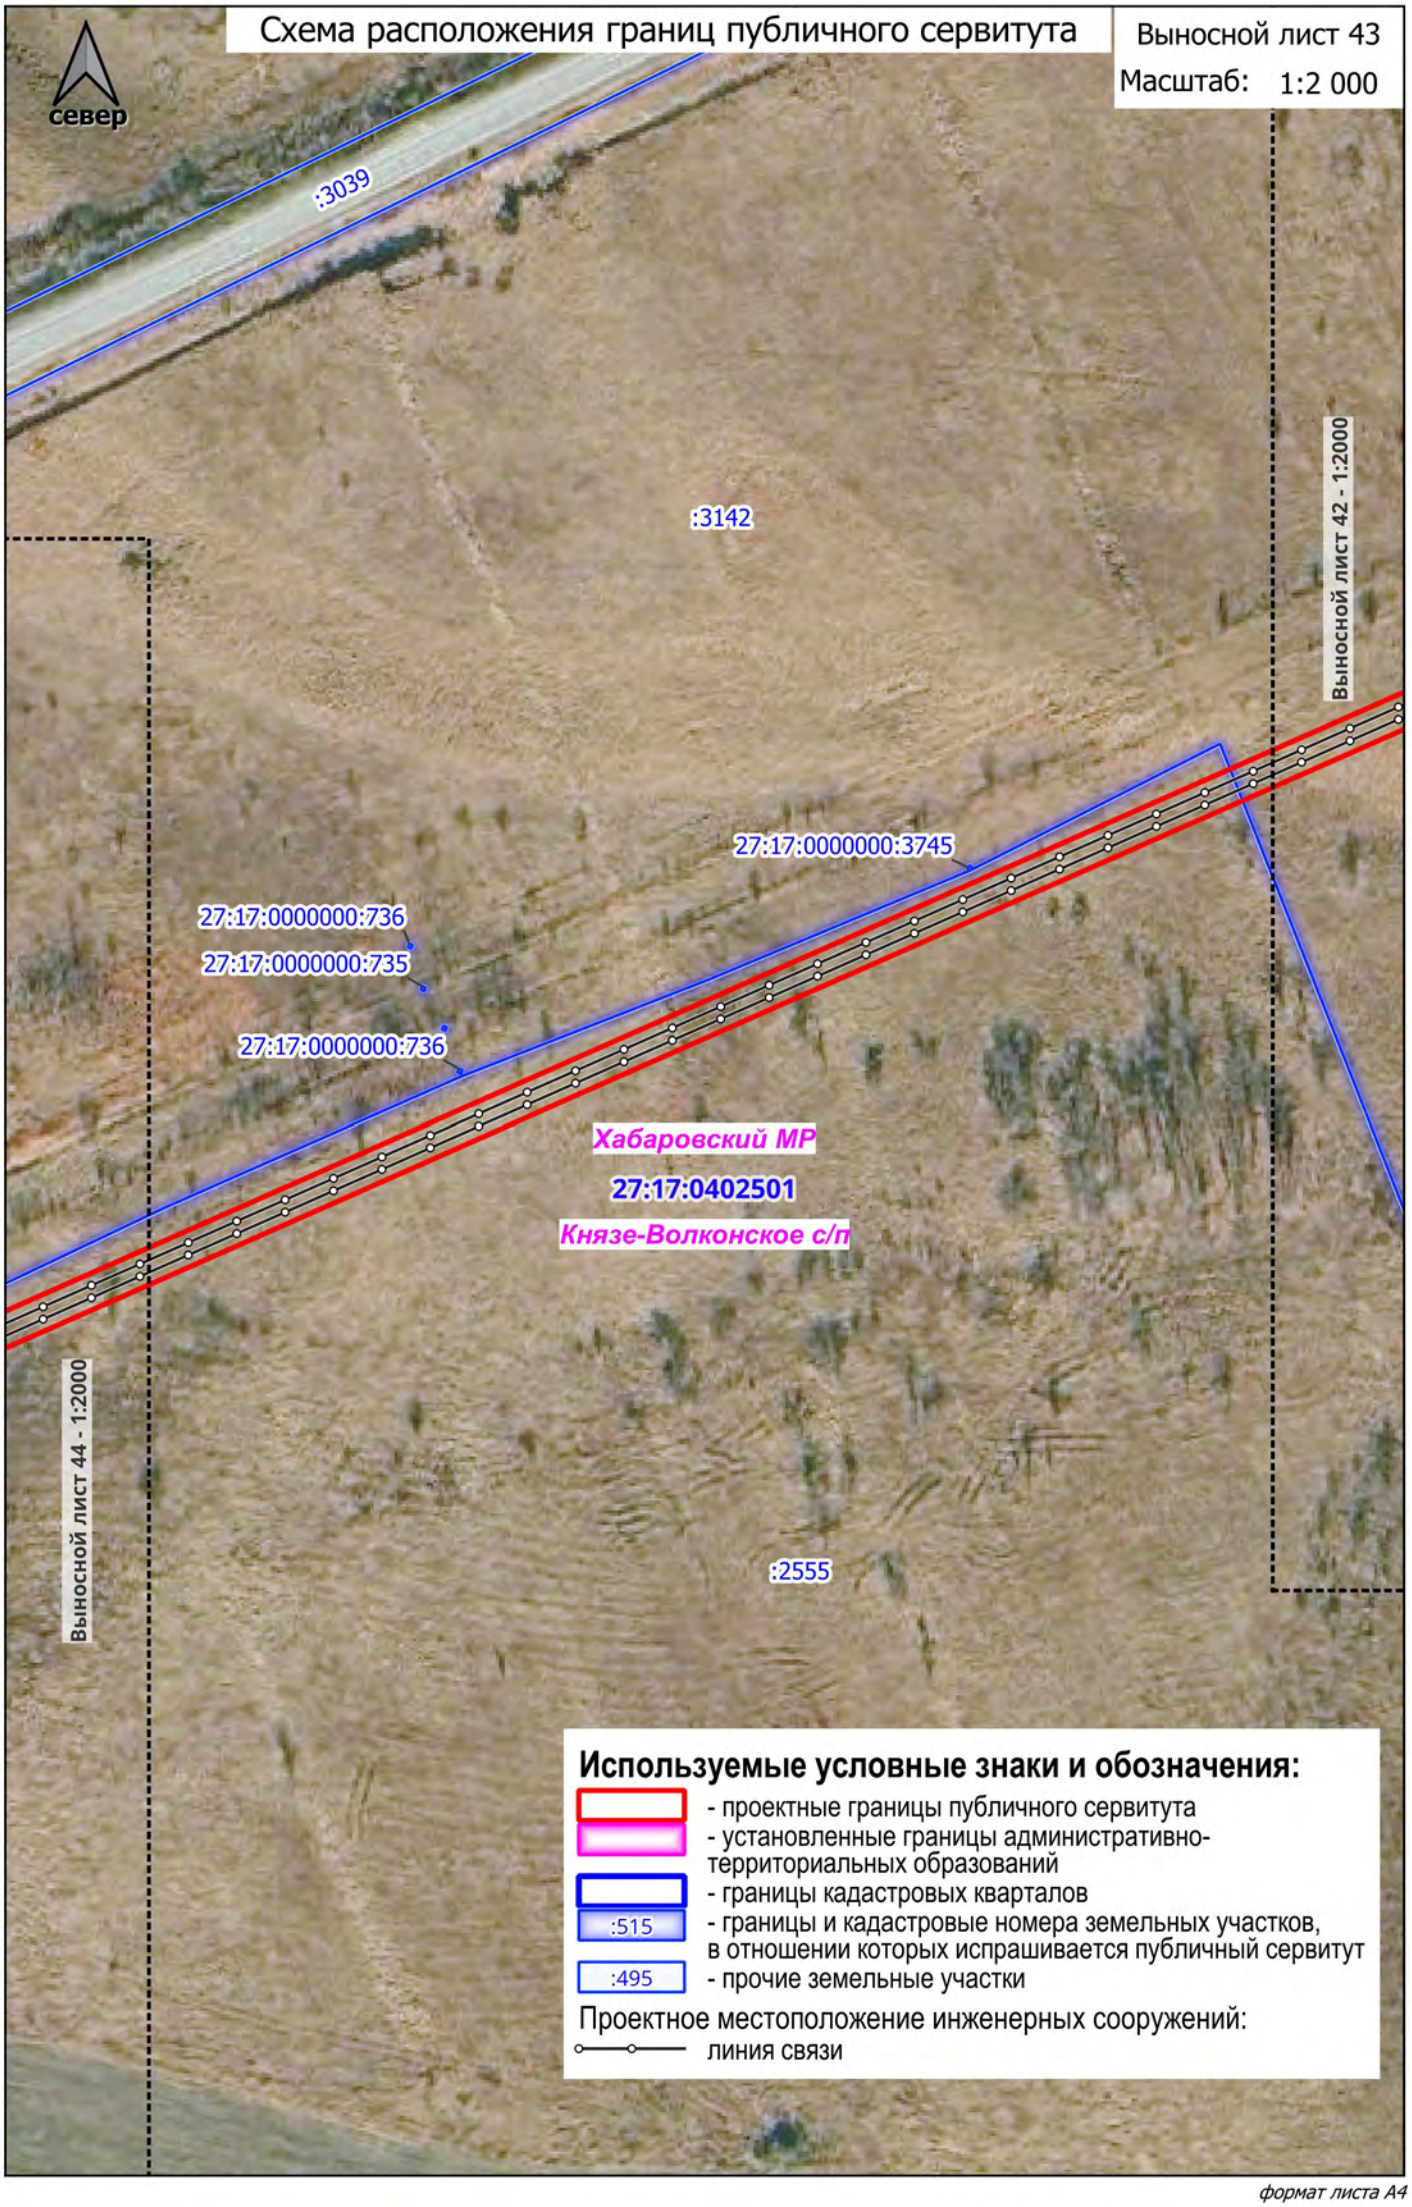

формат листа А4

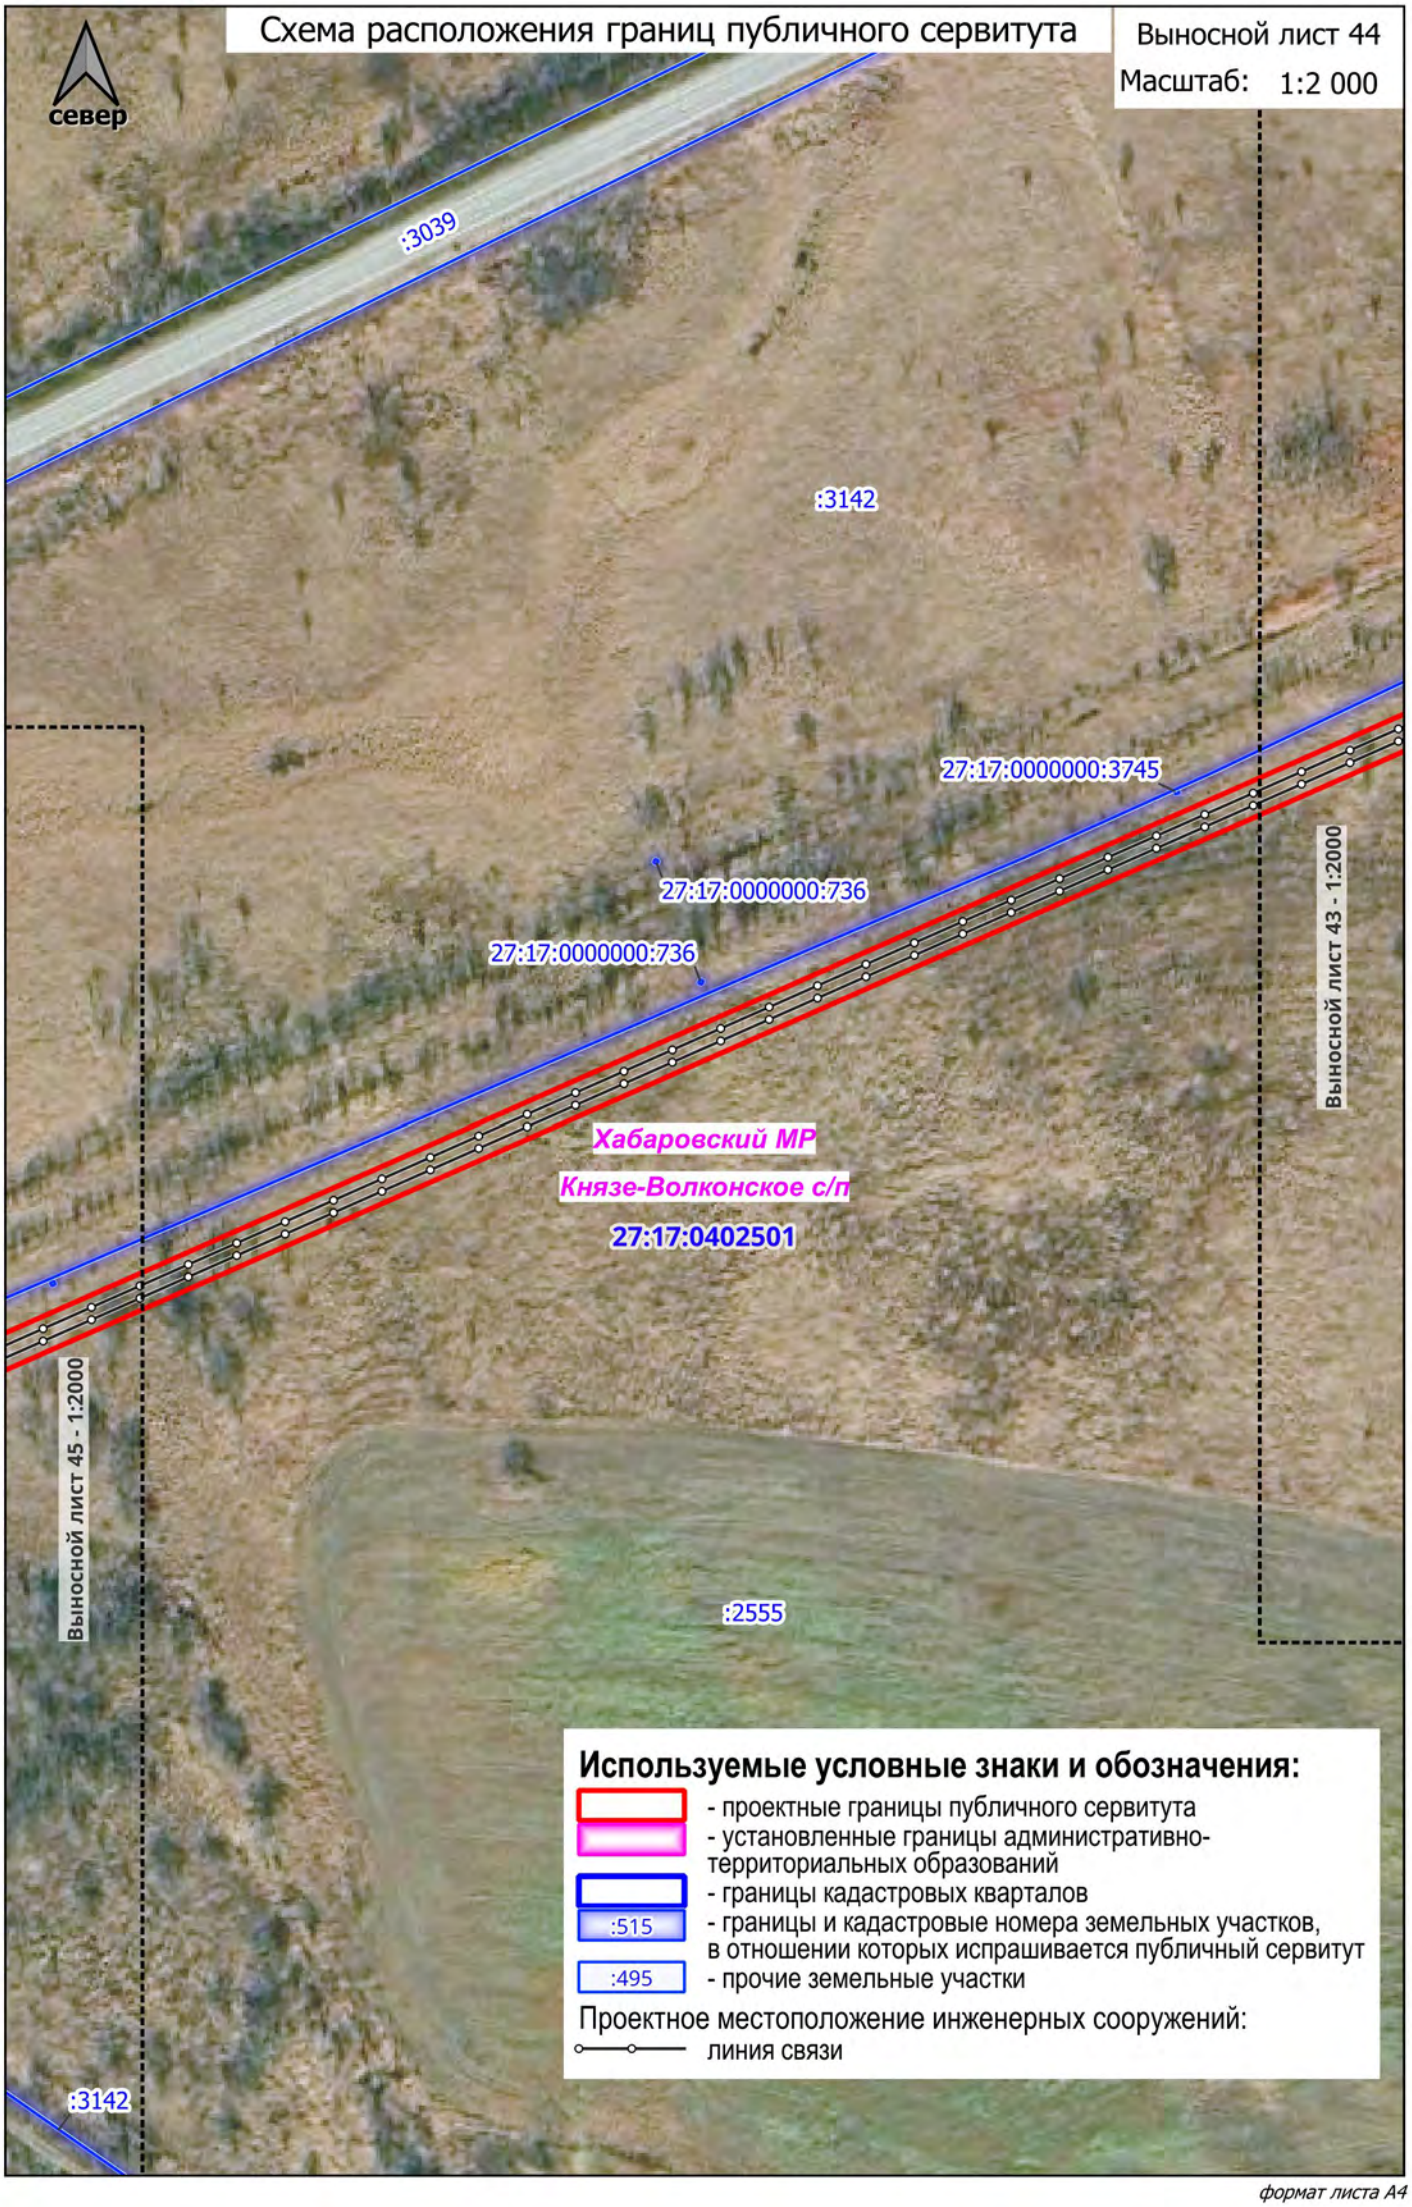

формат листа А4

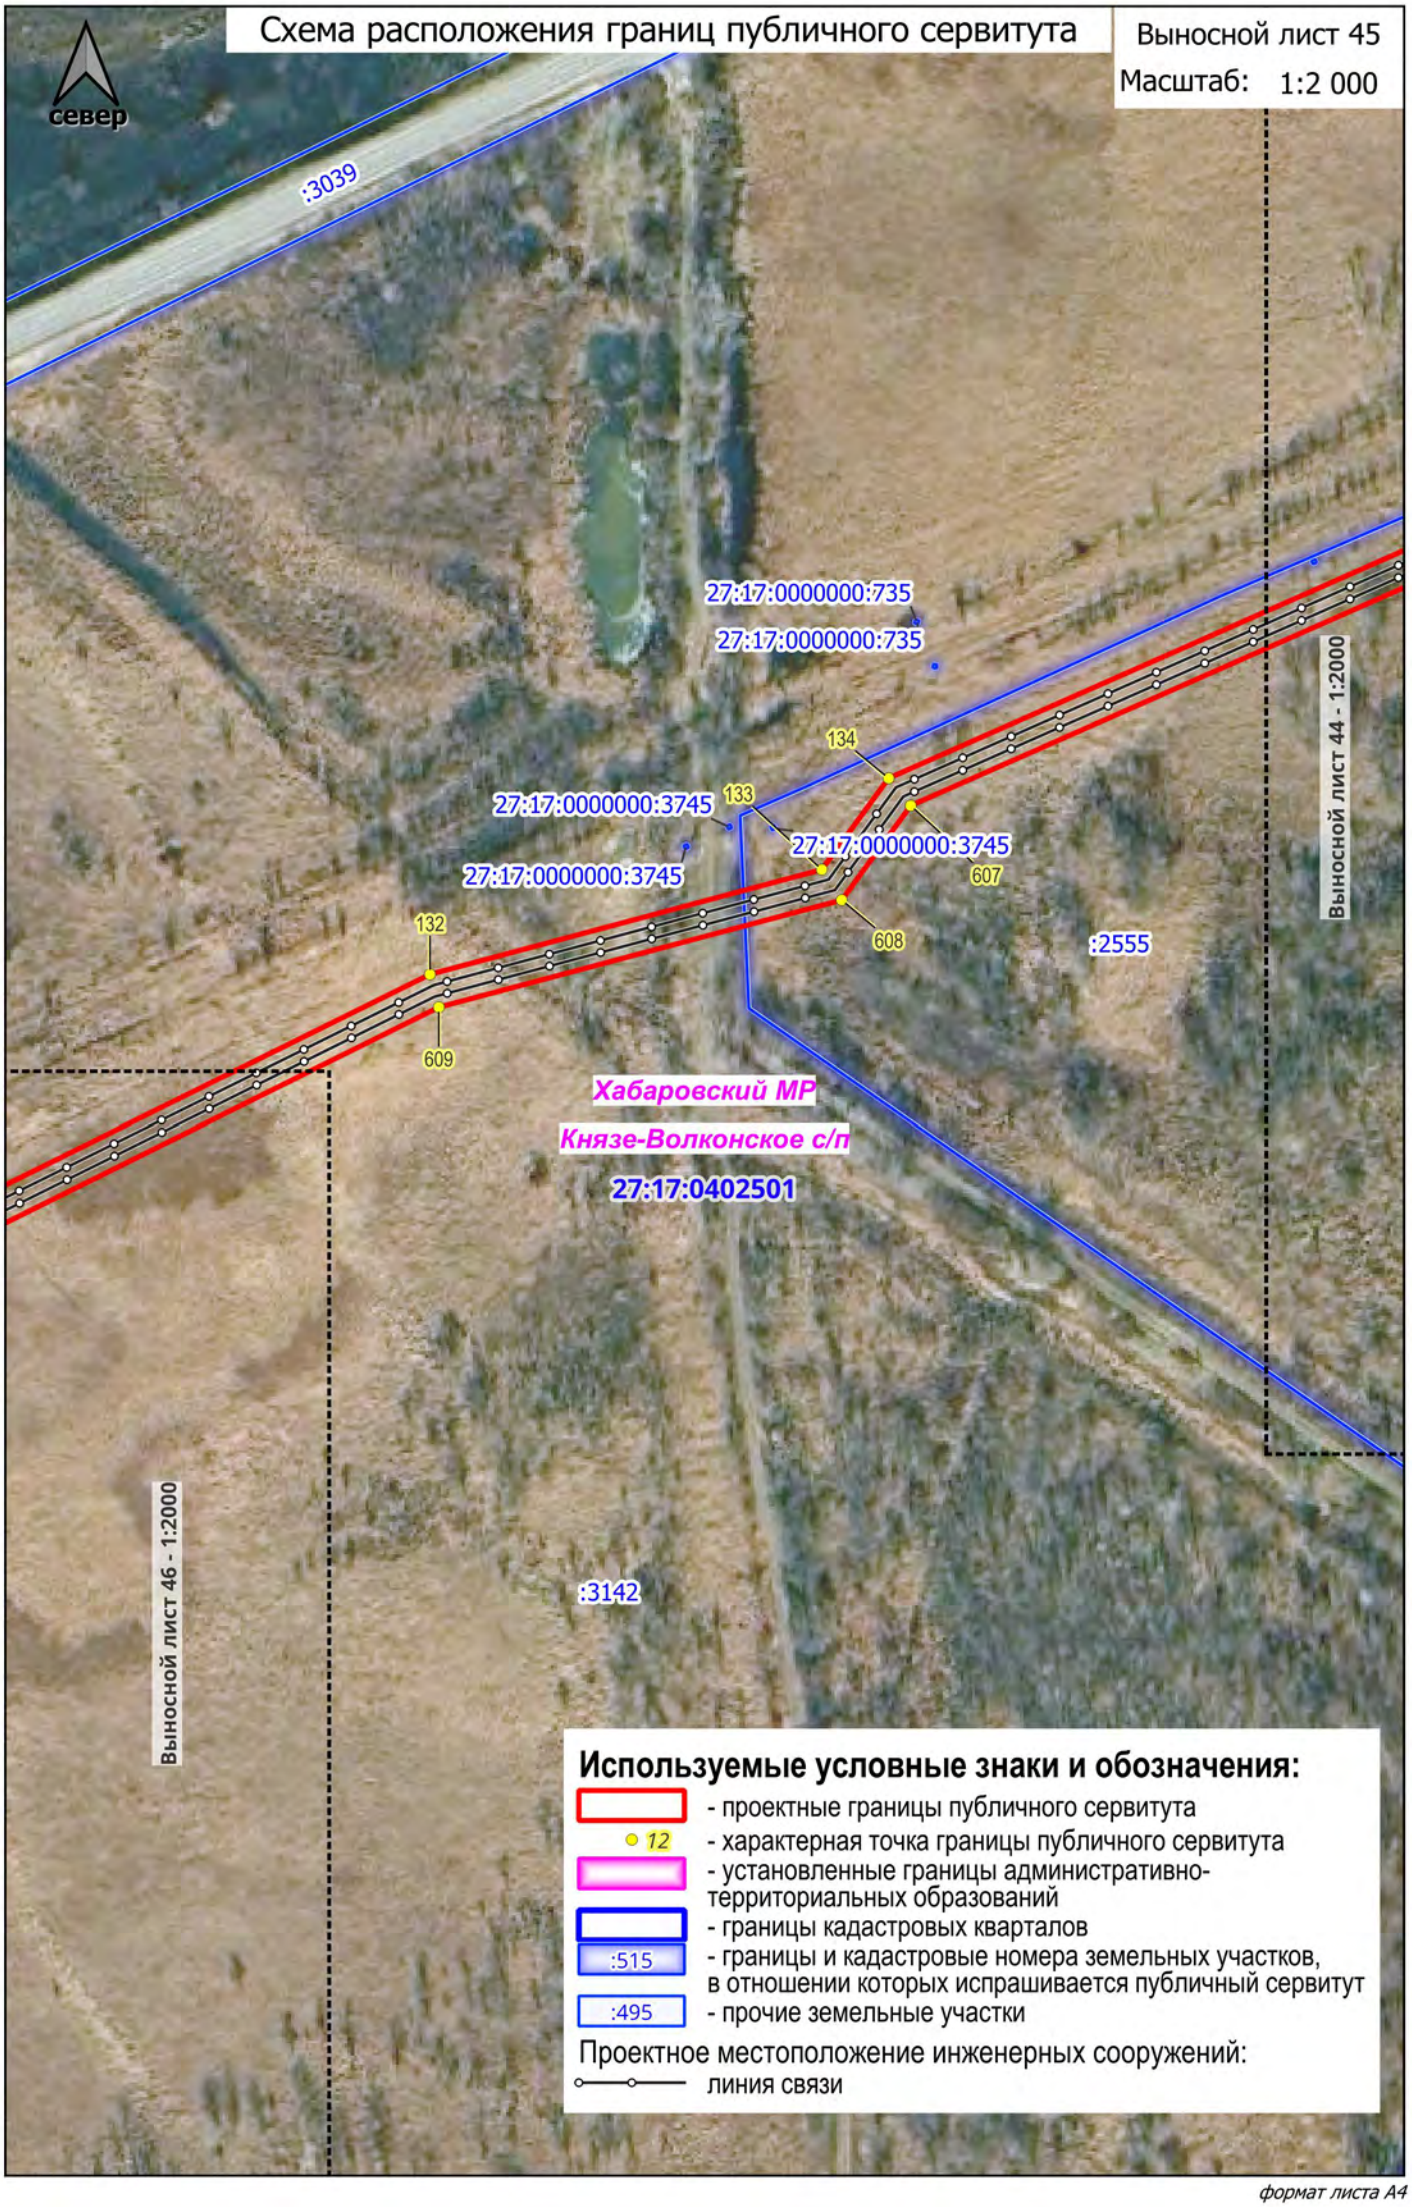

формат листа А4

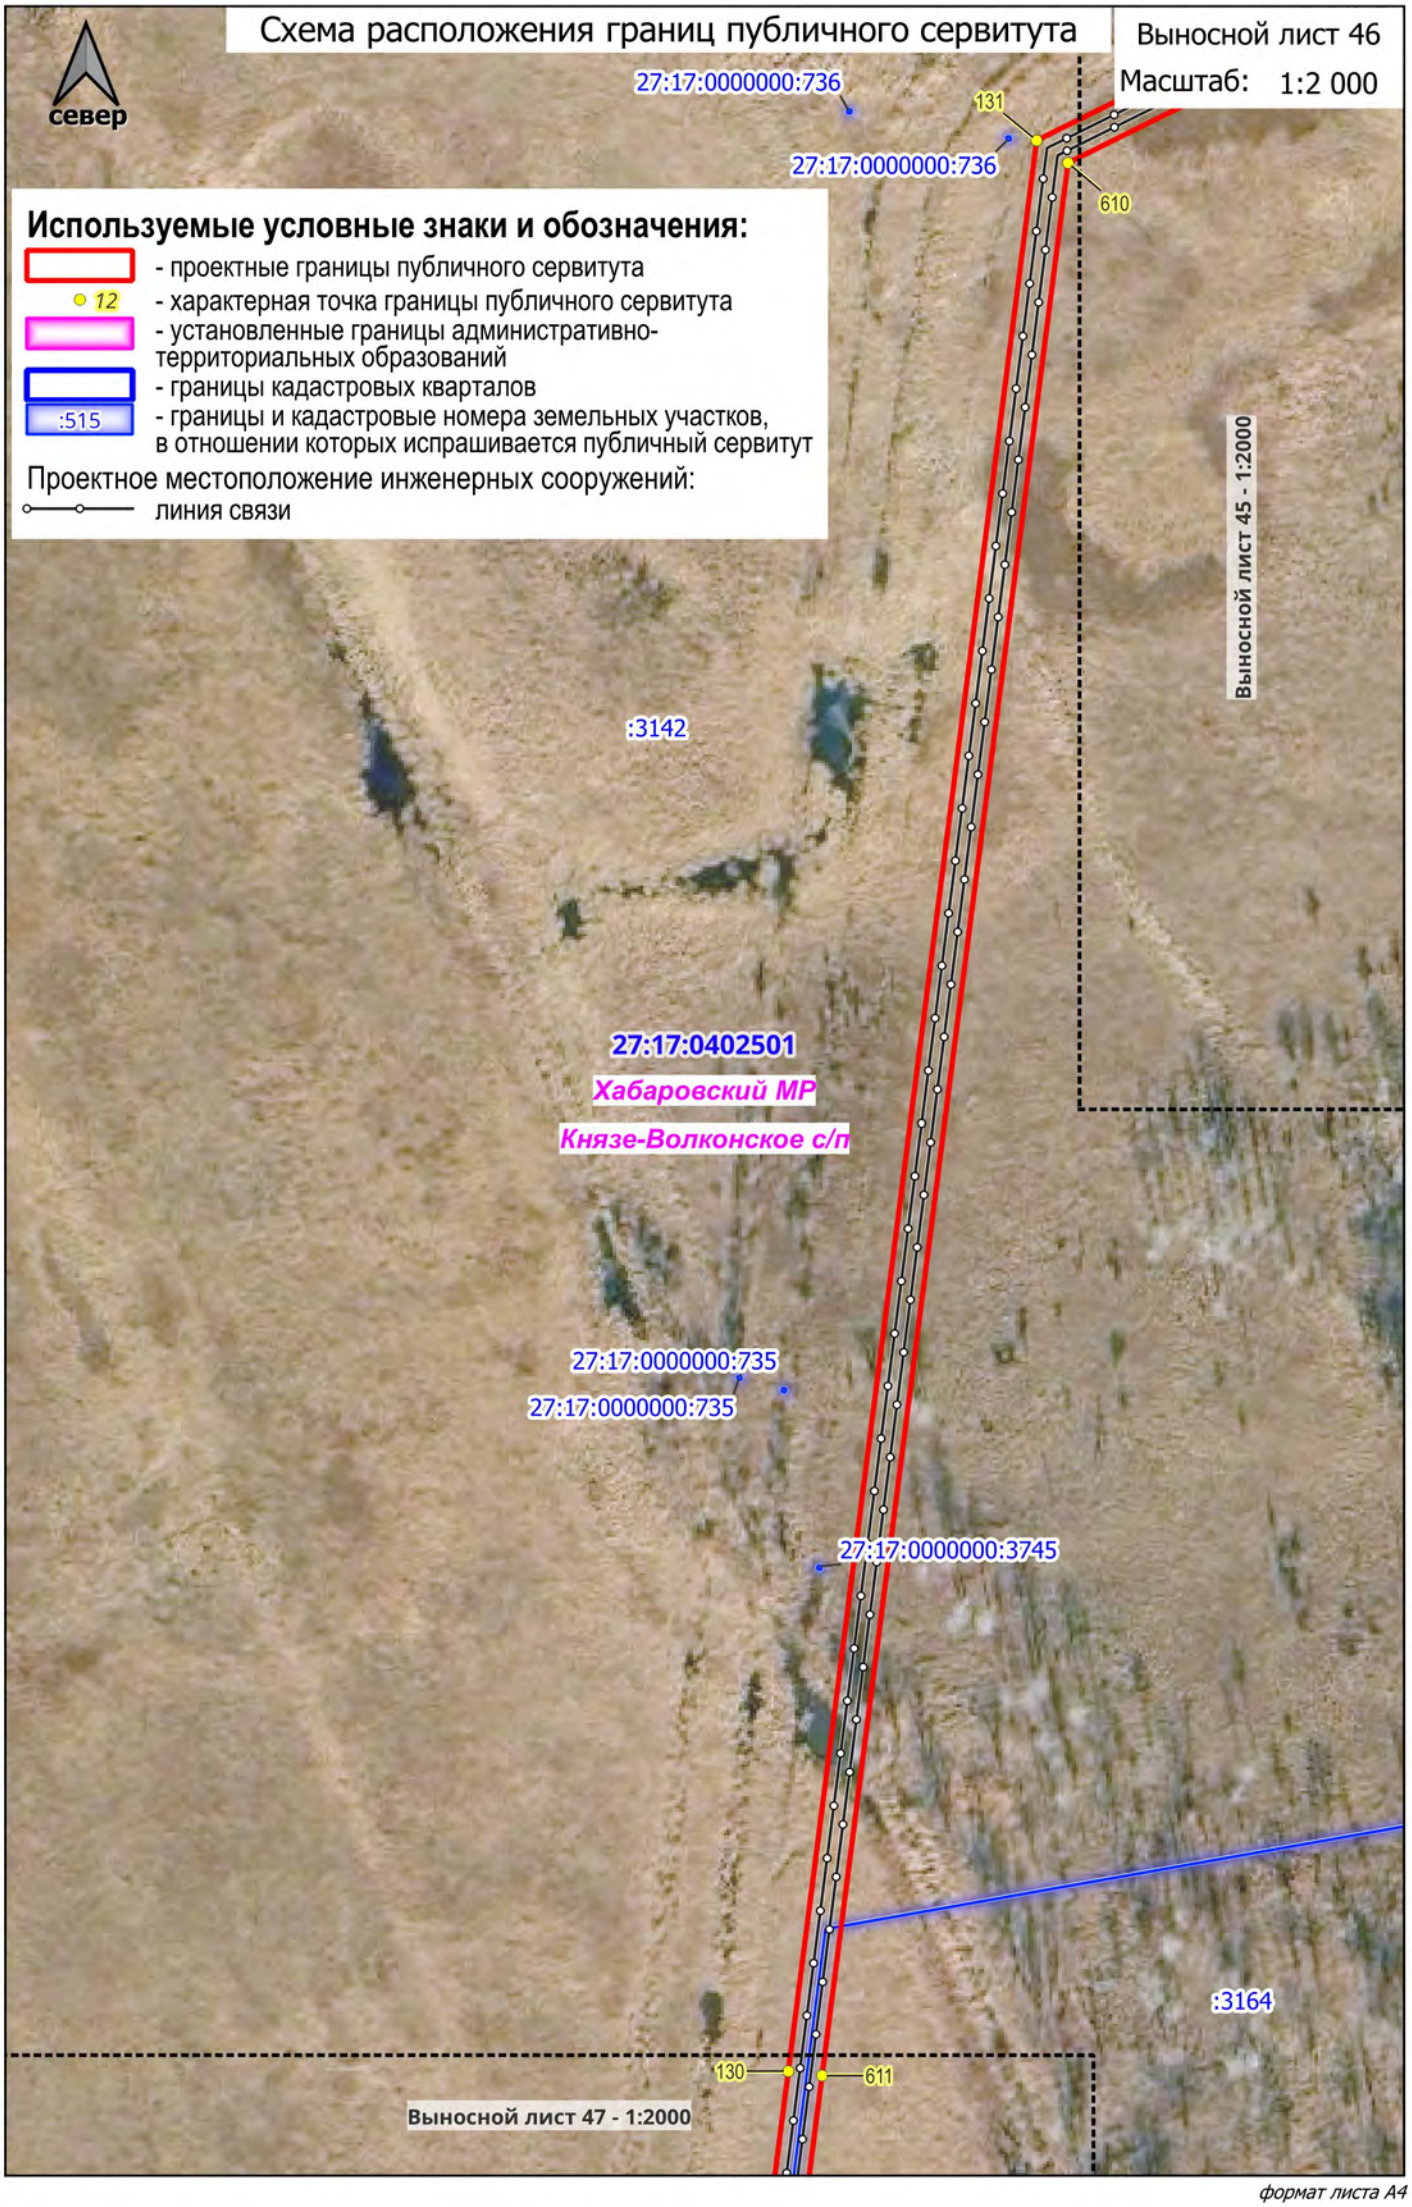

формат листа А4

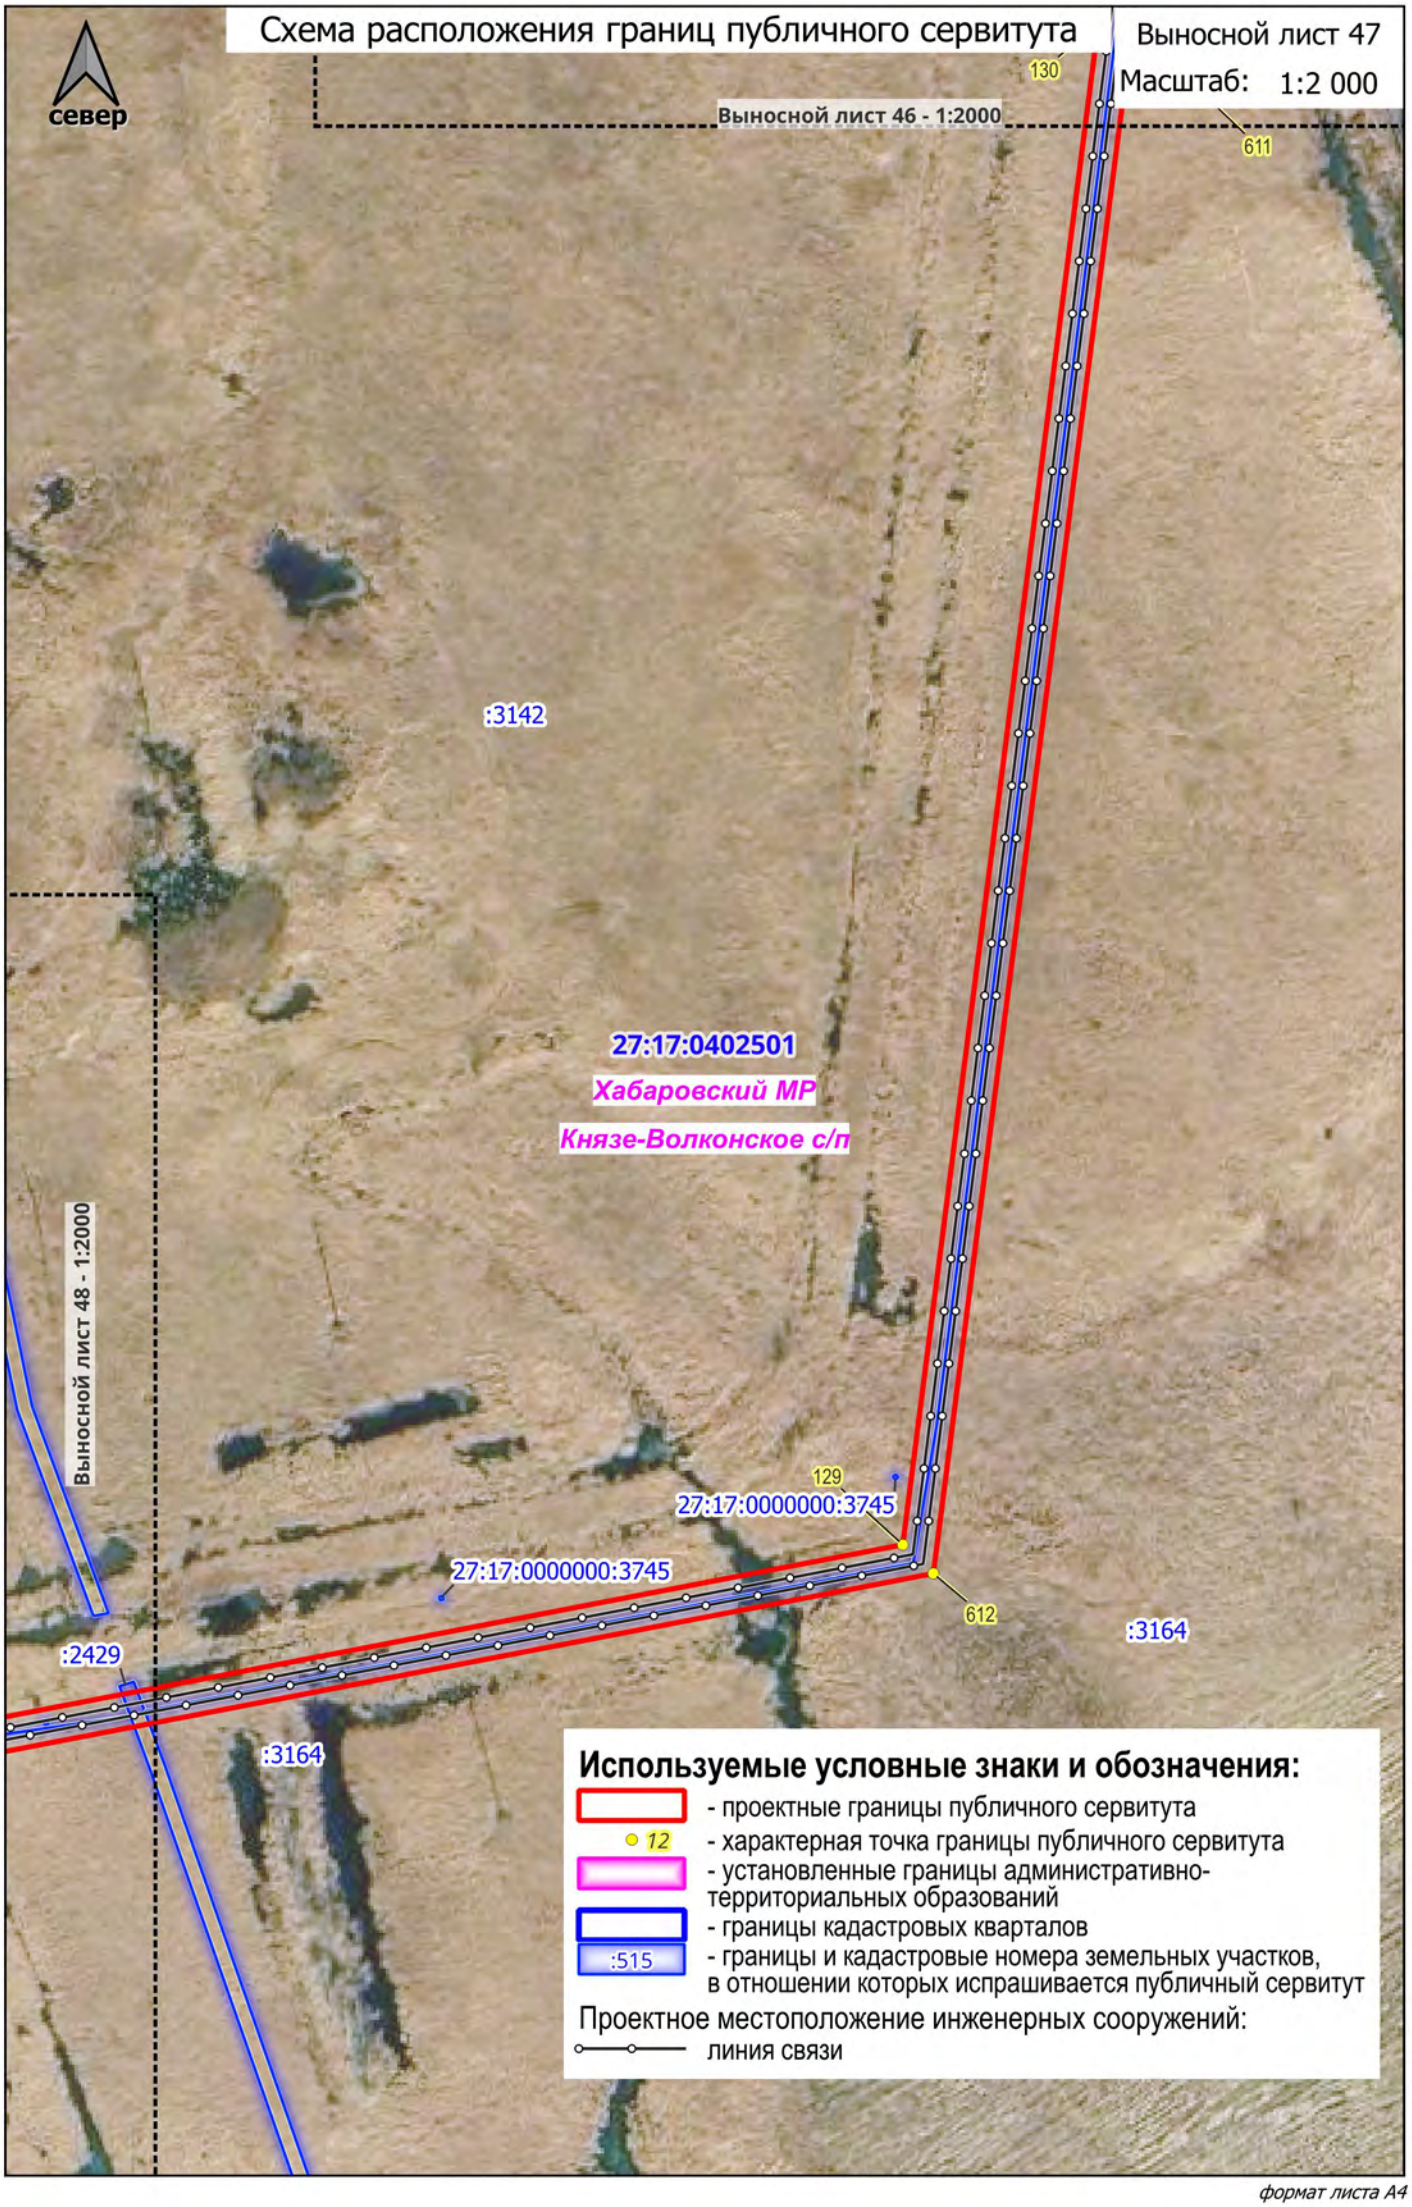

формат листа А4

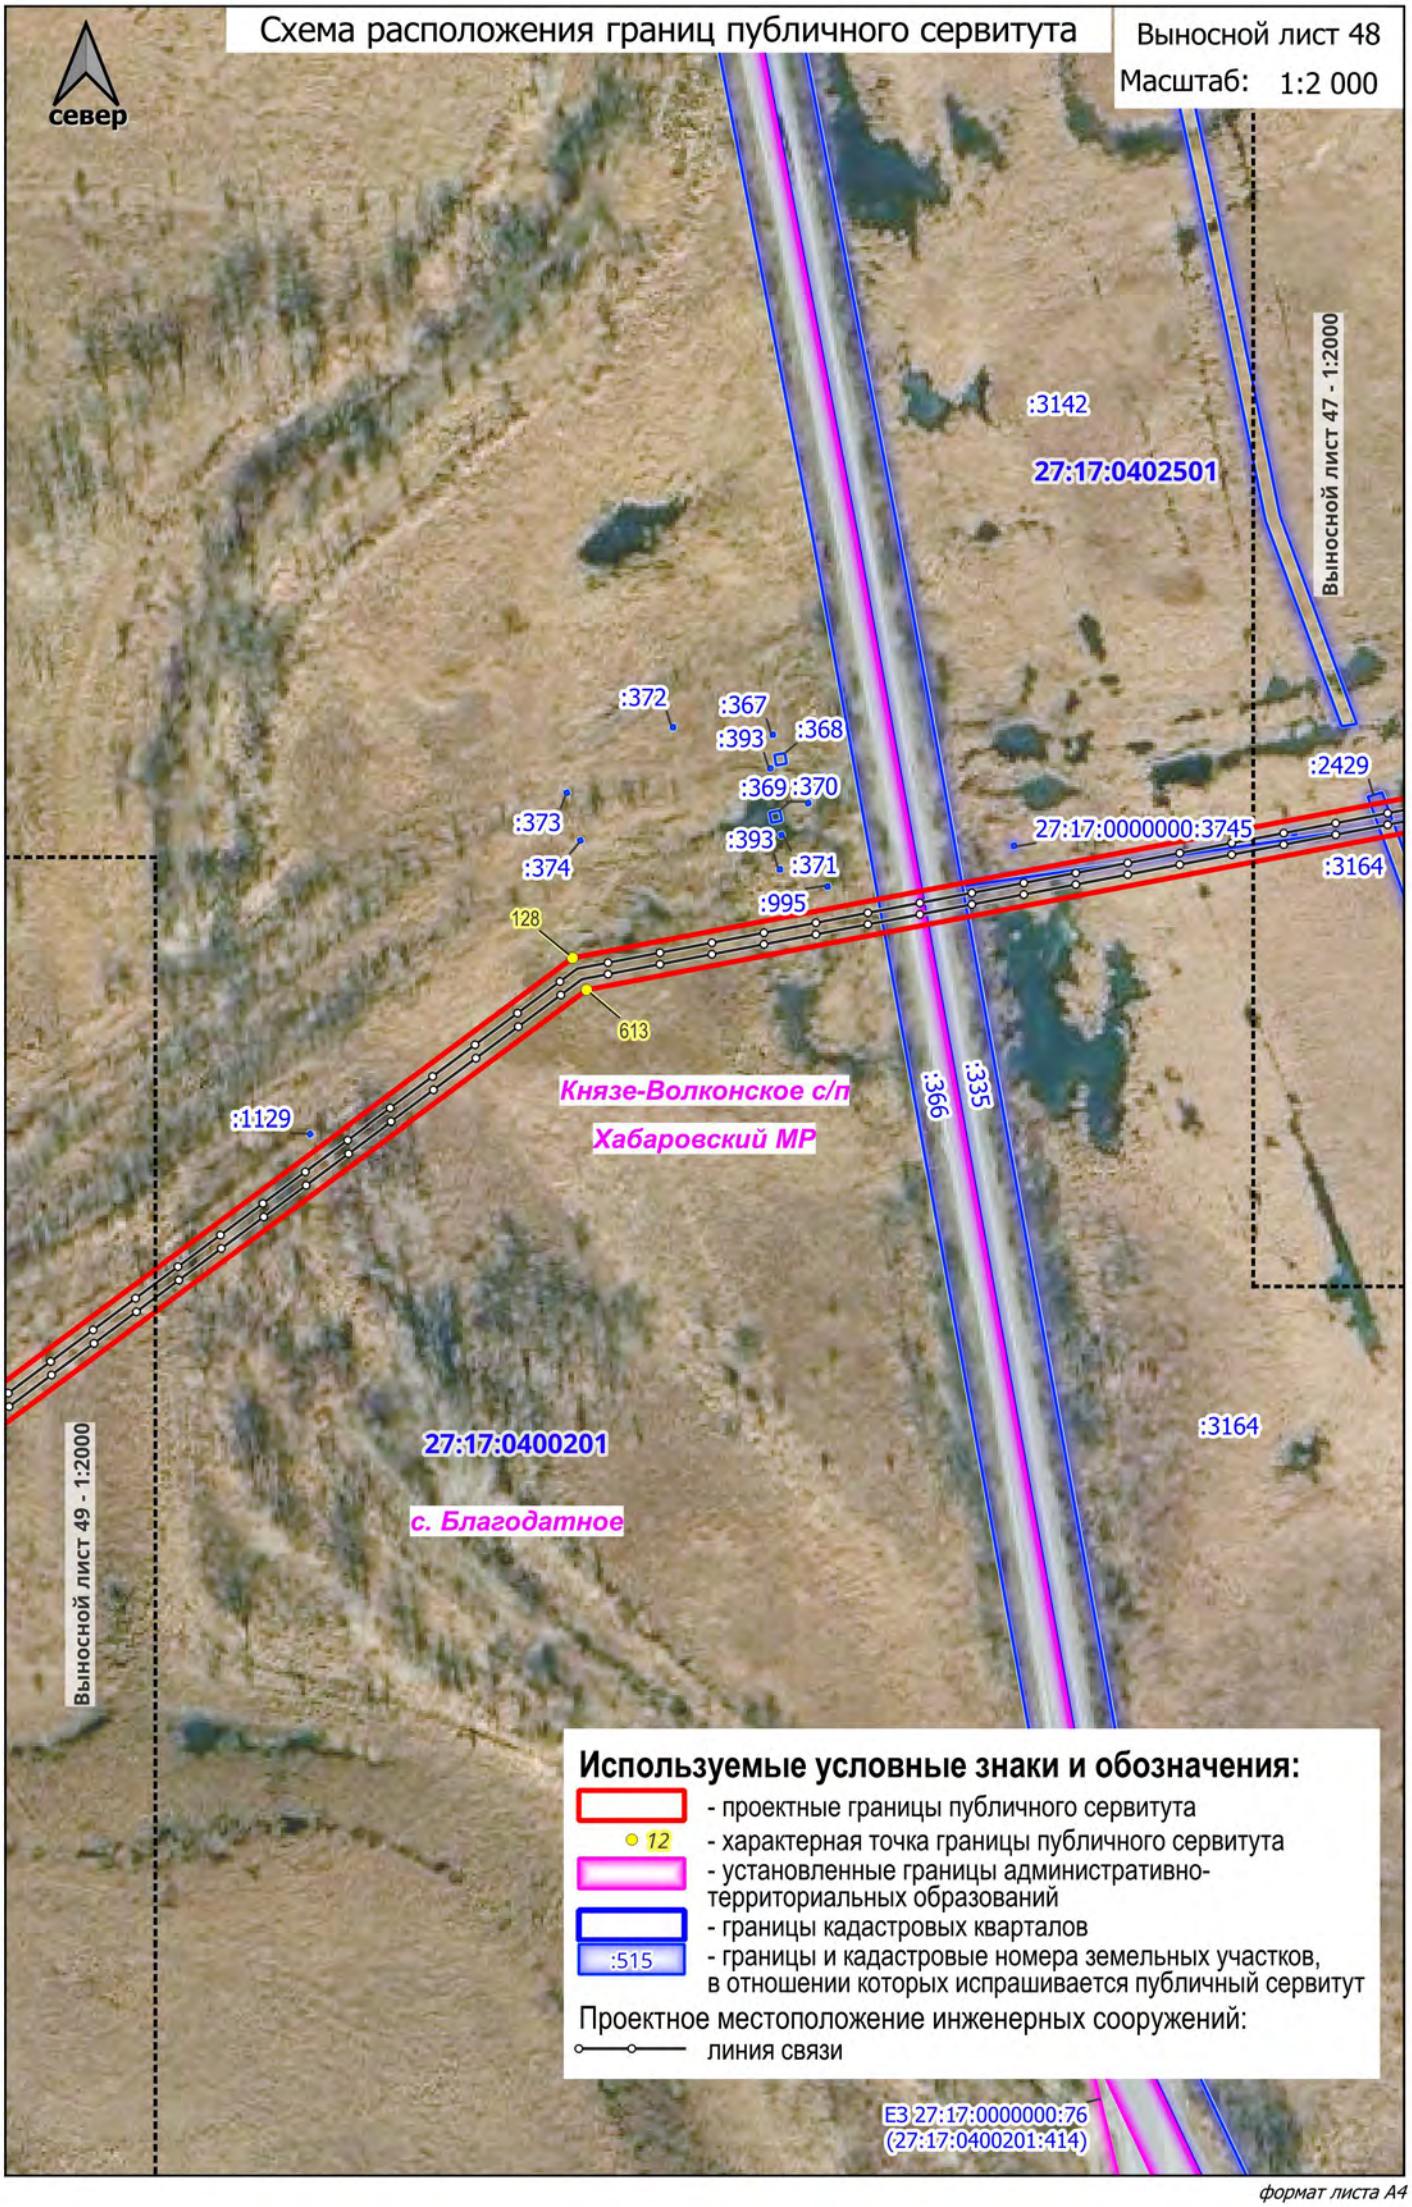
Схема расположения границ публичного сервитута
Выносной лист 48
Масштаб: 1:2 000
север
:3142
27:17:0402501
Выносной лист 47 - 1:2000
:372
:367
:393
:368
:369
:370
:373
:393
:374
:371
:995
:2429
27:17:0000000:3745
:3164
128
613
Князе-Волконское с/п
Хабаровский МР
:1129
:366
:335
27:17:0400201
с. Благодатное
:3164
Выносной лист 49 - 1:2000
Используемые условные знаки и обозначения:
- проектные границы публичного сервитута
12 - характерная точка границы публичного сервитута
- установленные границы административно-территориальных образований
- границы кадастровых кварталов
:515 - границы и кадастровые номера земельных участков, в отношении которых испрашивается публичный сервитут
Проектное местоположение инженерных сооружений:
линия связи
ЕЗ 27:17:0000000:76
(27:17:0400201:414)
формат листа А4

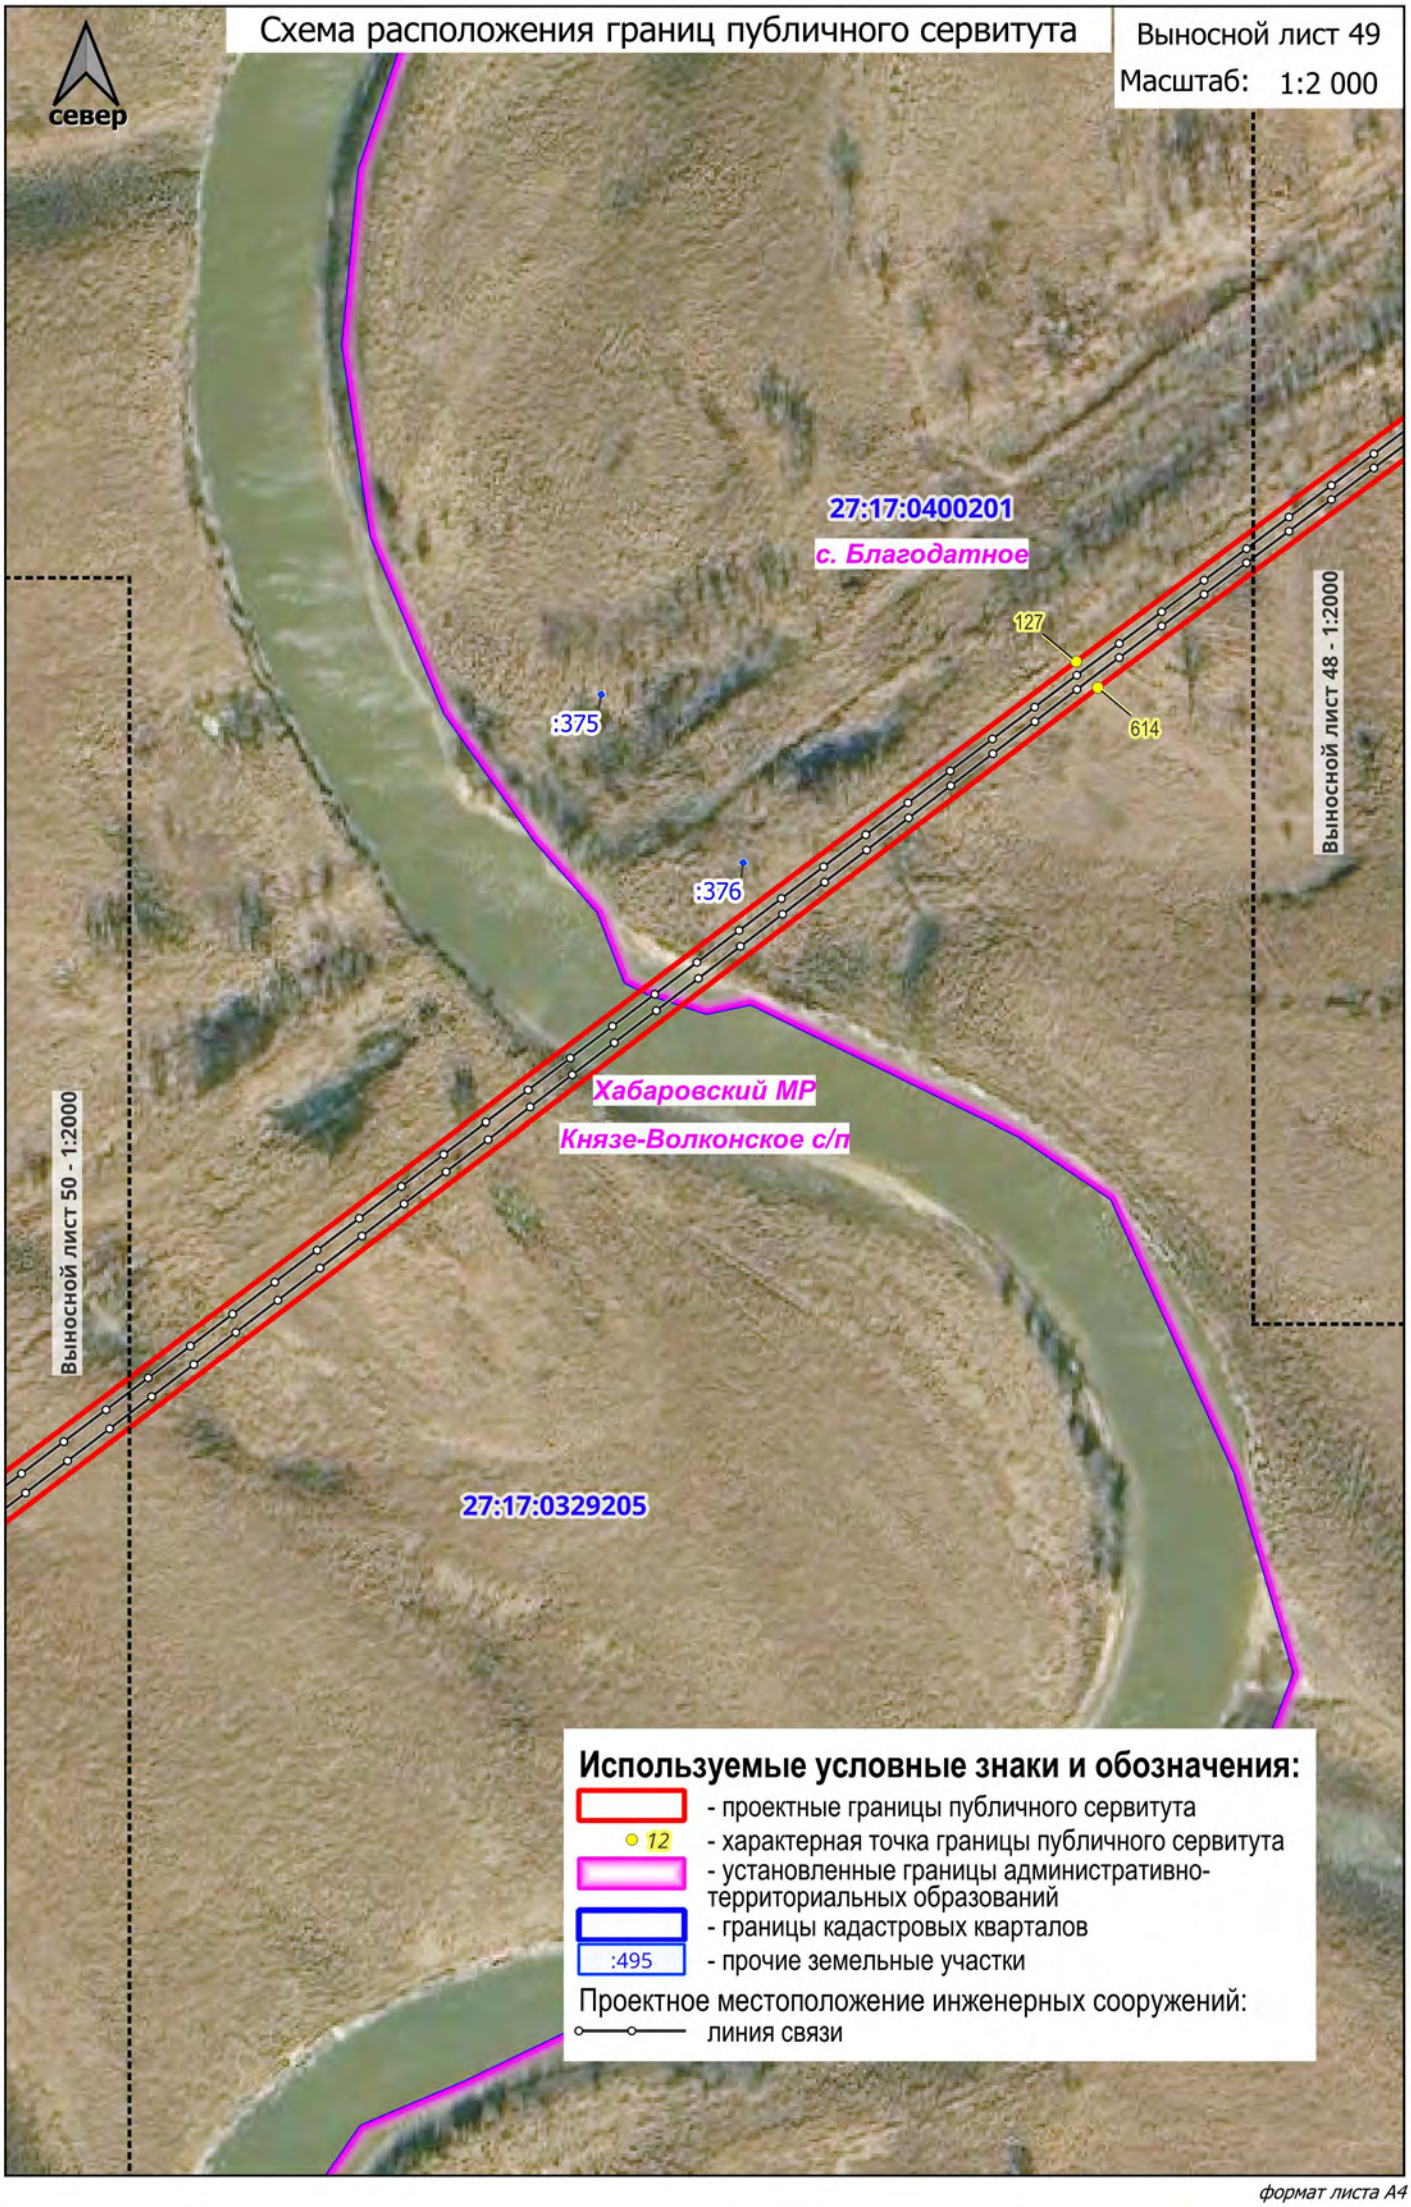

формат листа А4

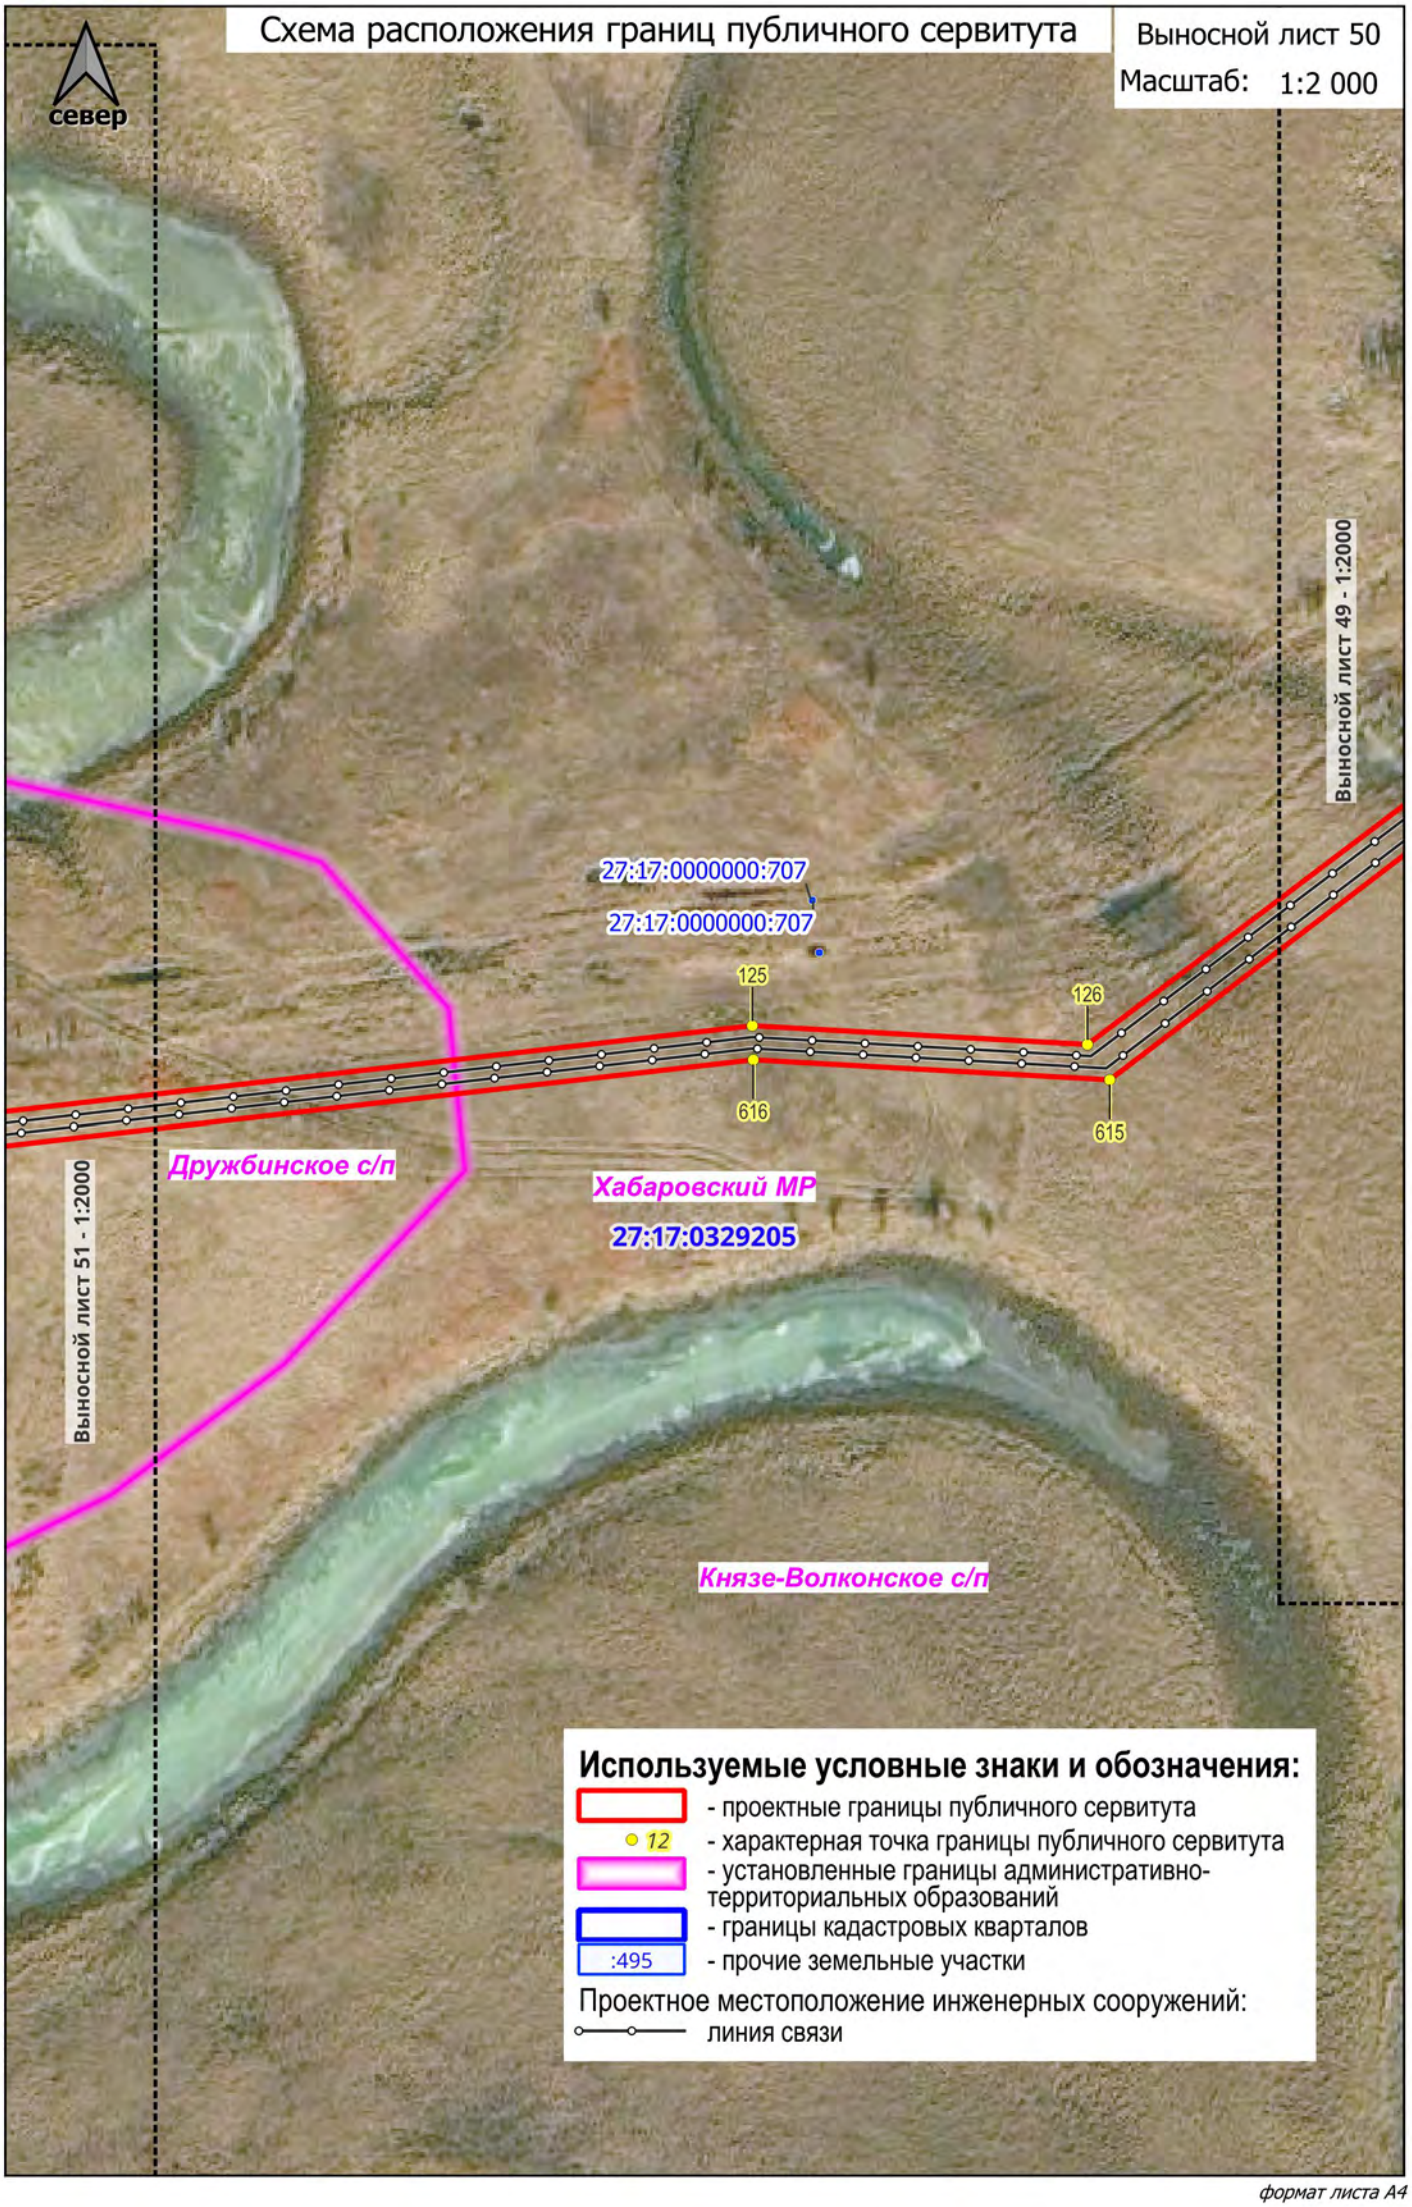

формат листа А4

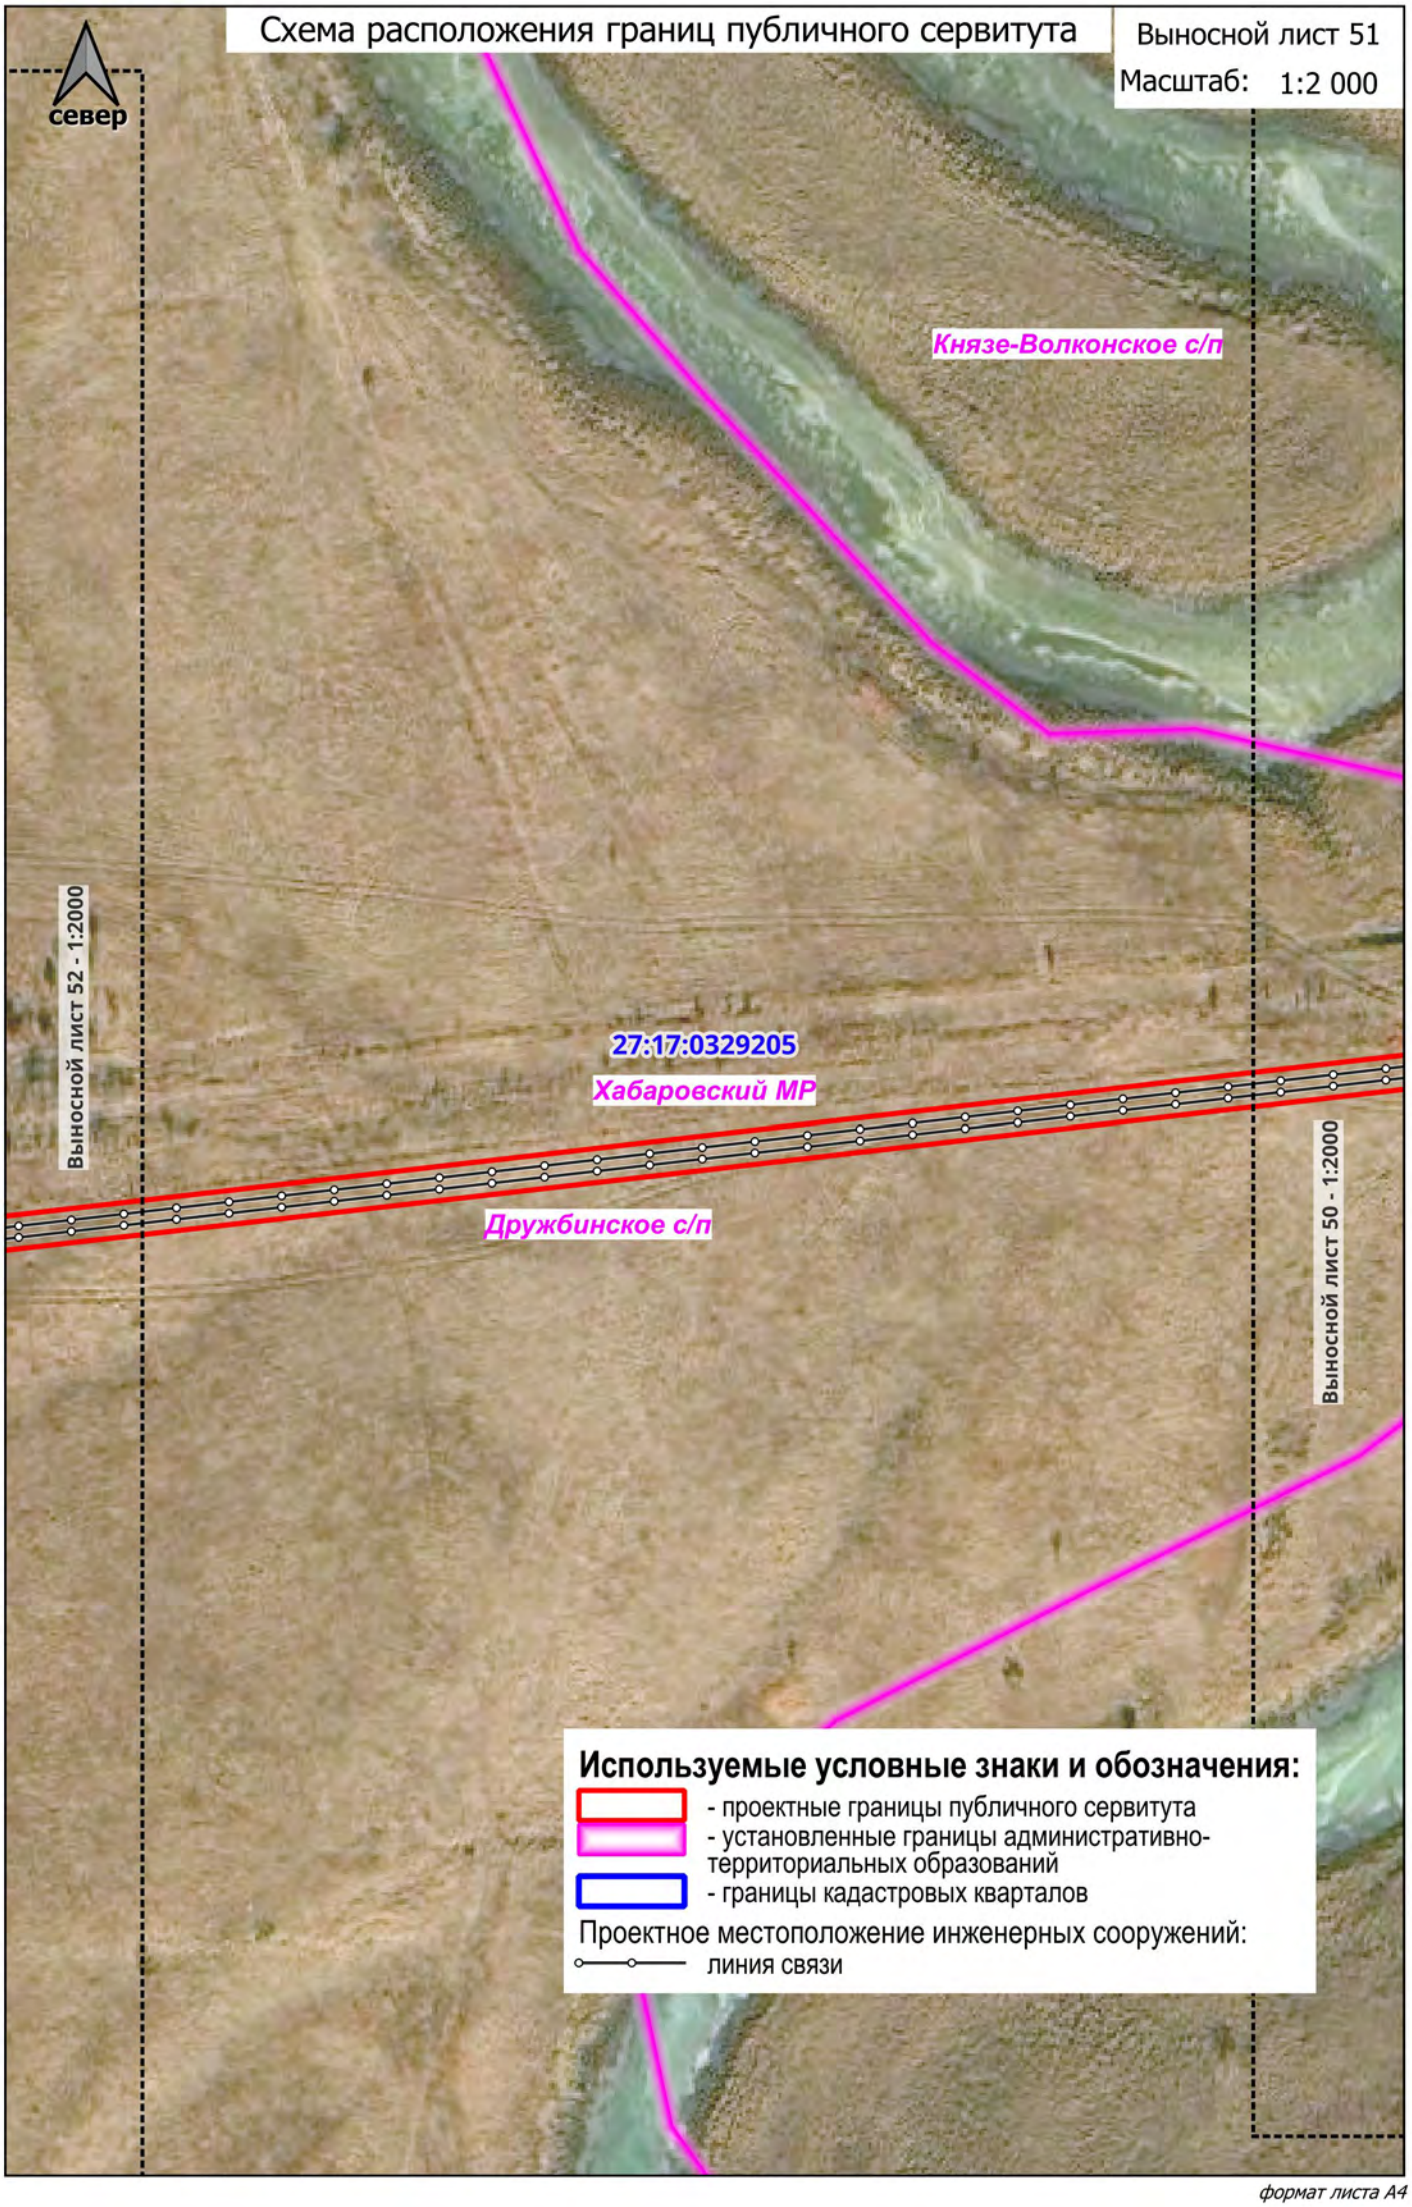

формат листа А4

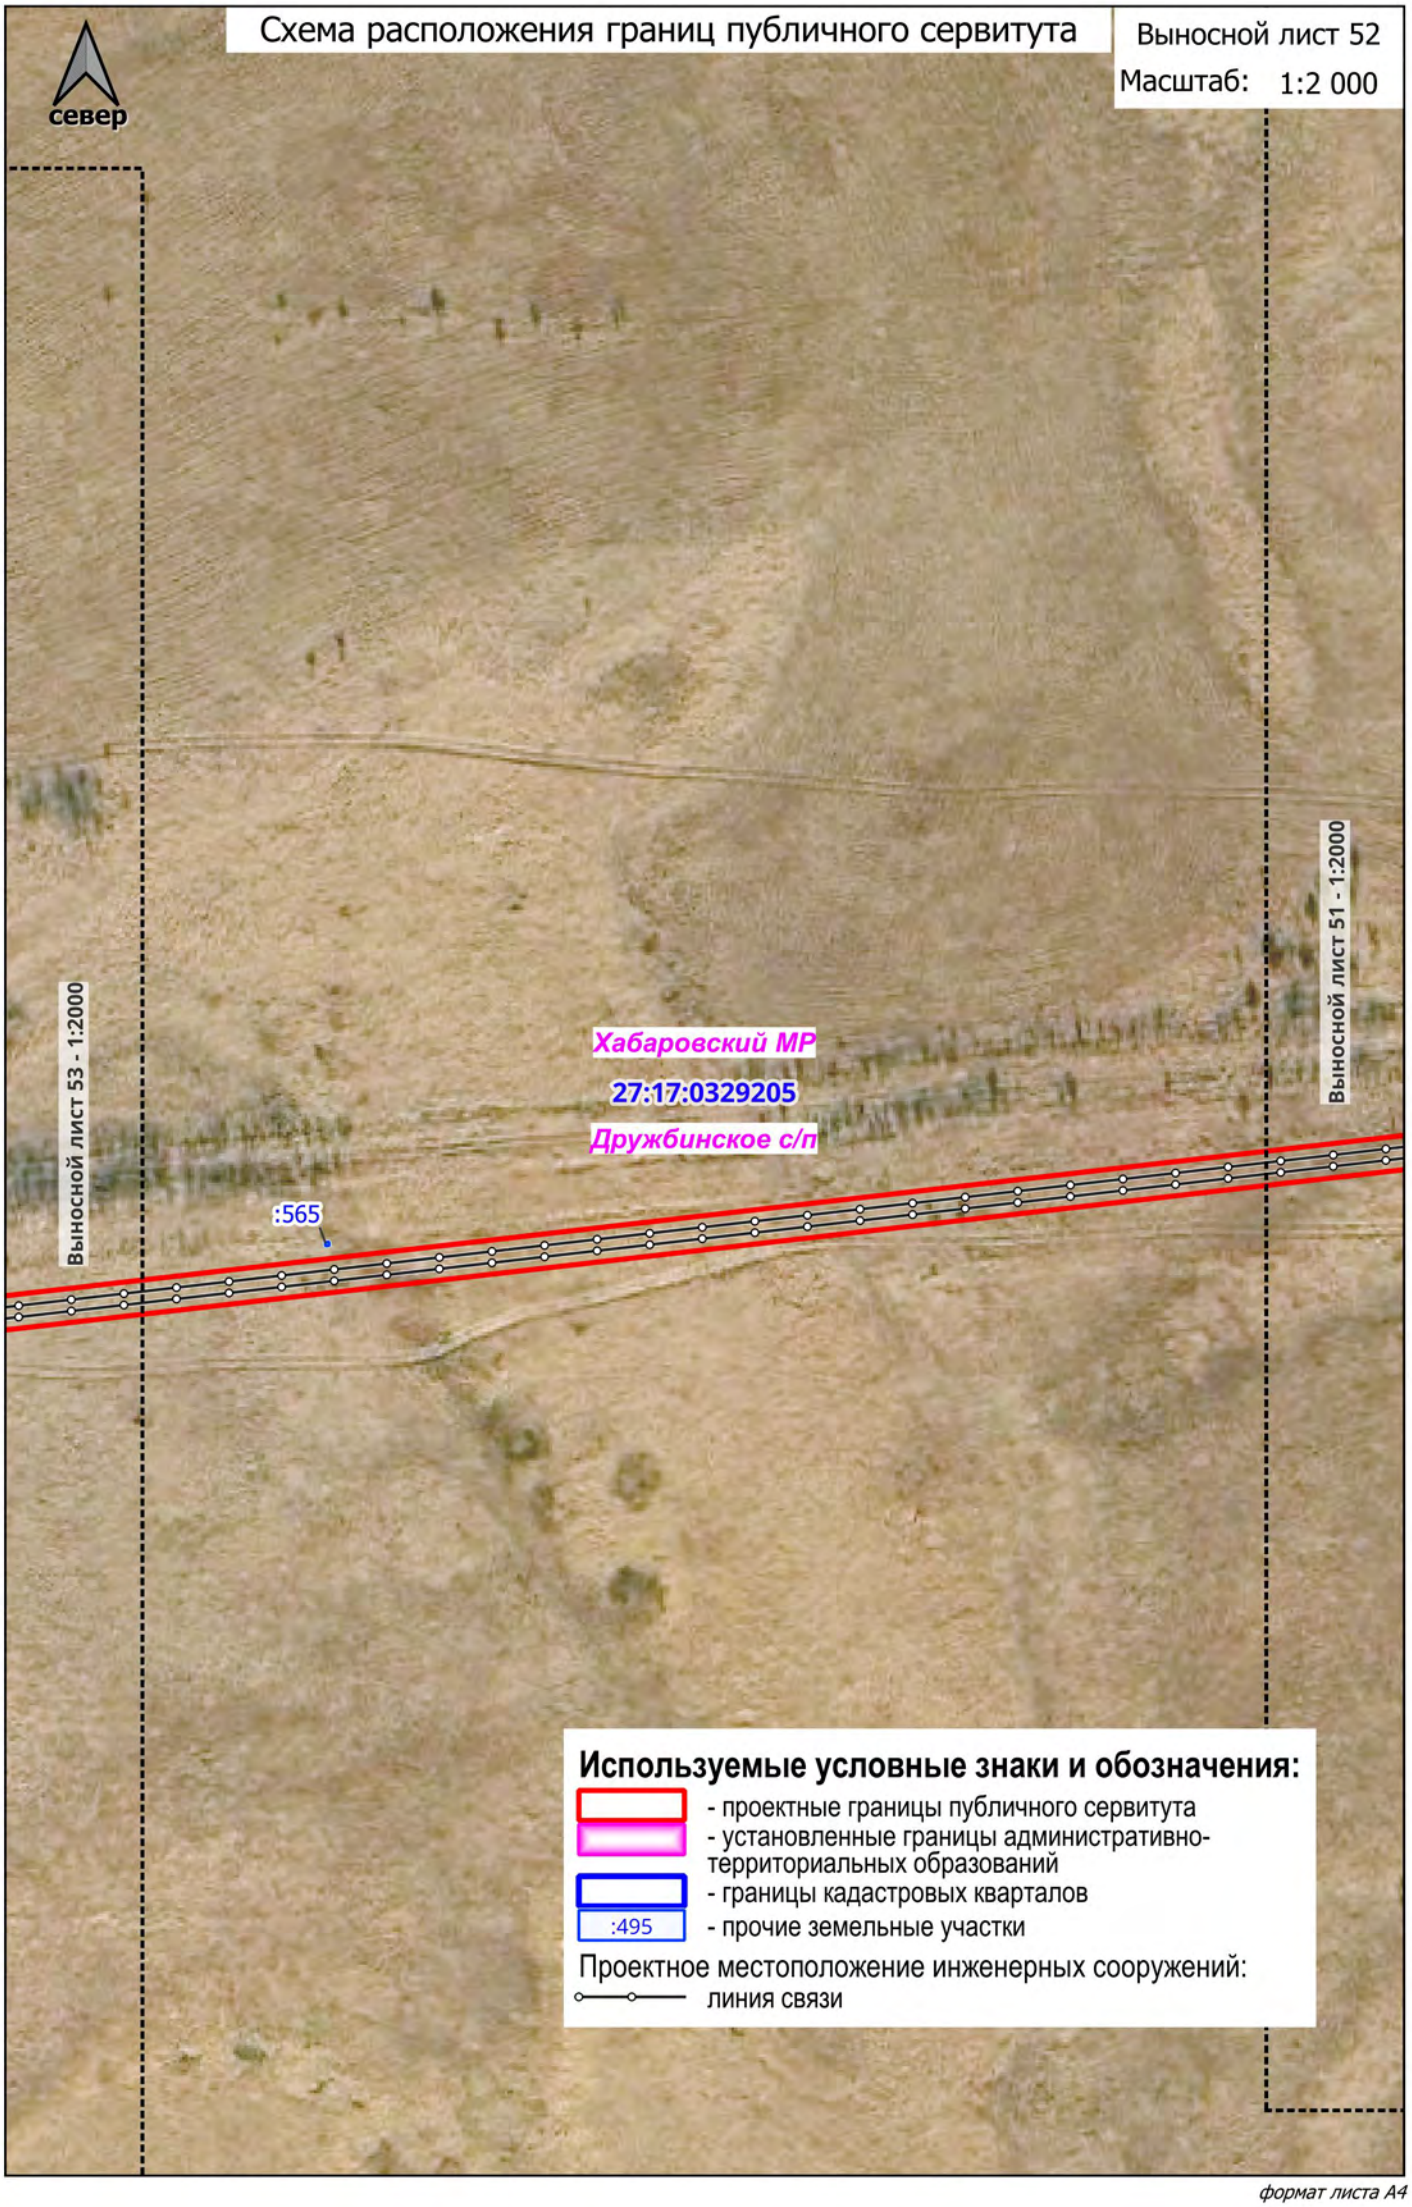

формат листа А4